
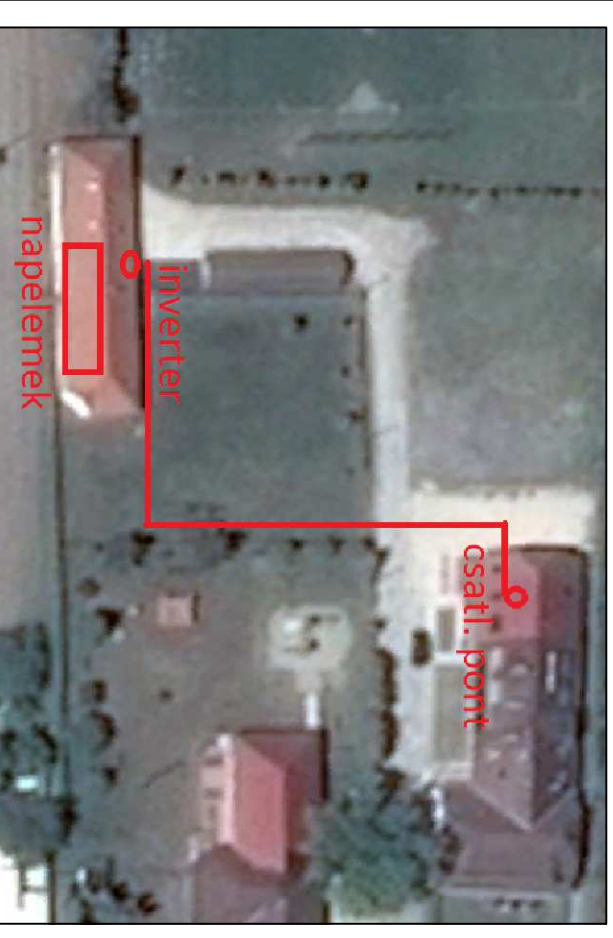


Telepítési tetőfelülnézeti rajz

Műholdkép

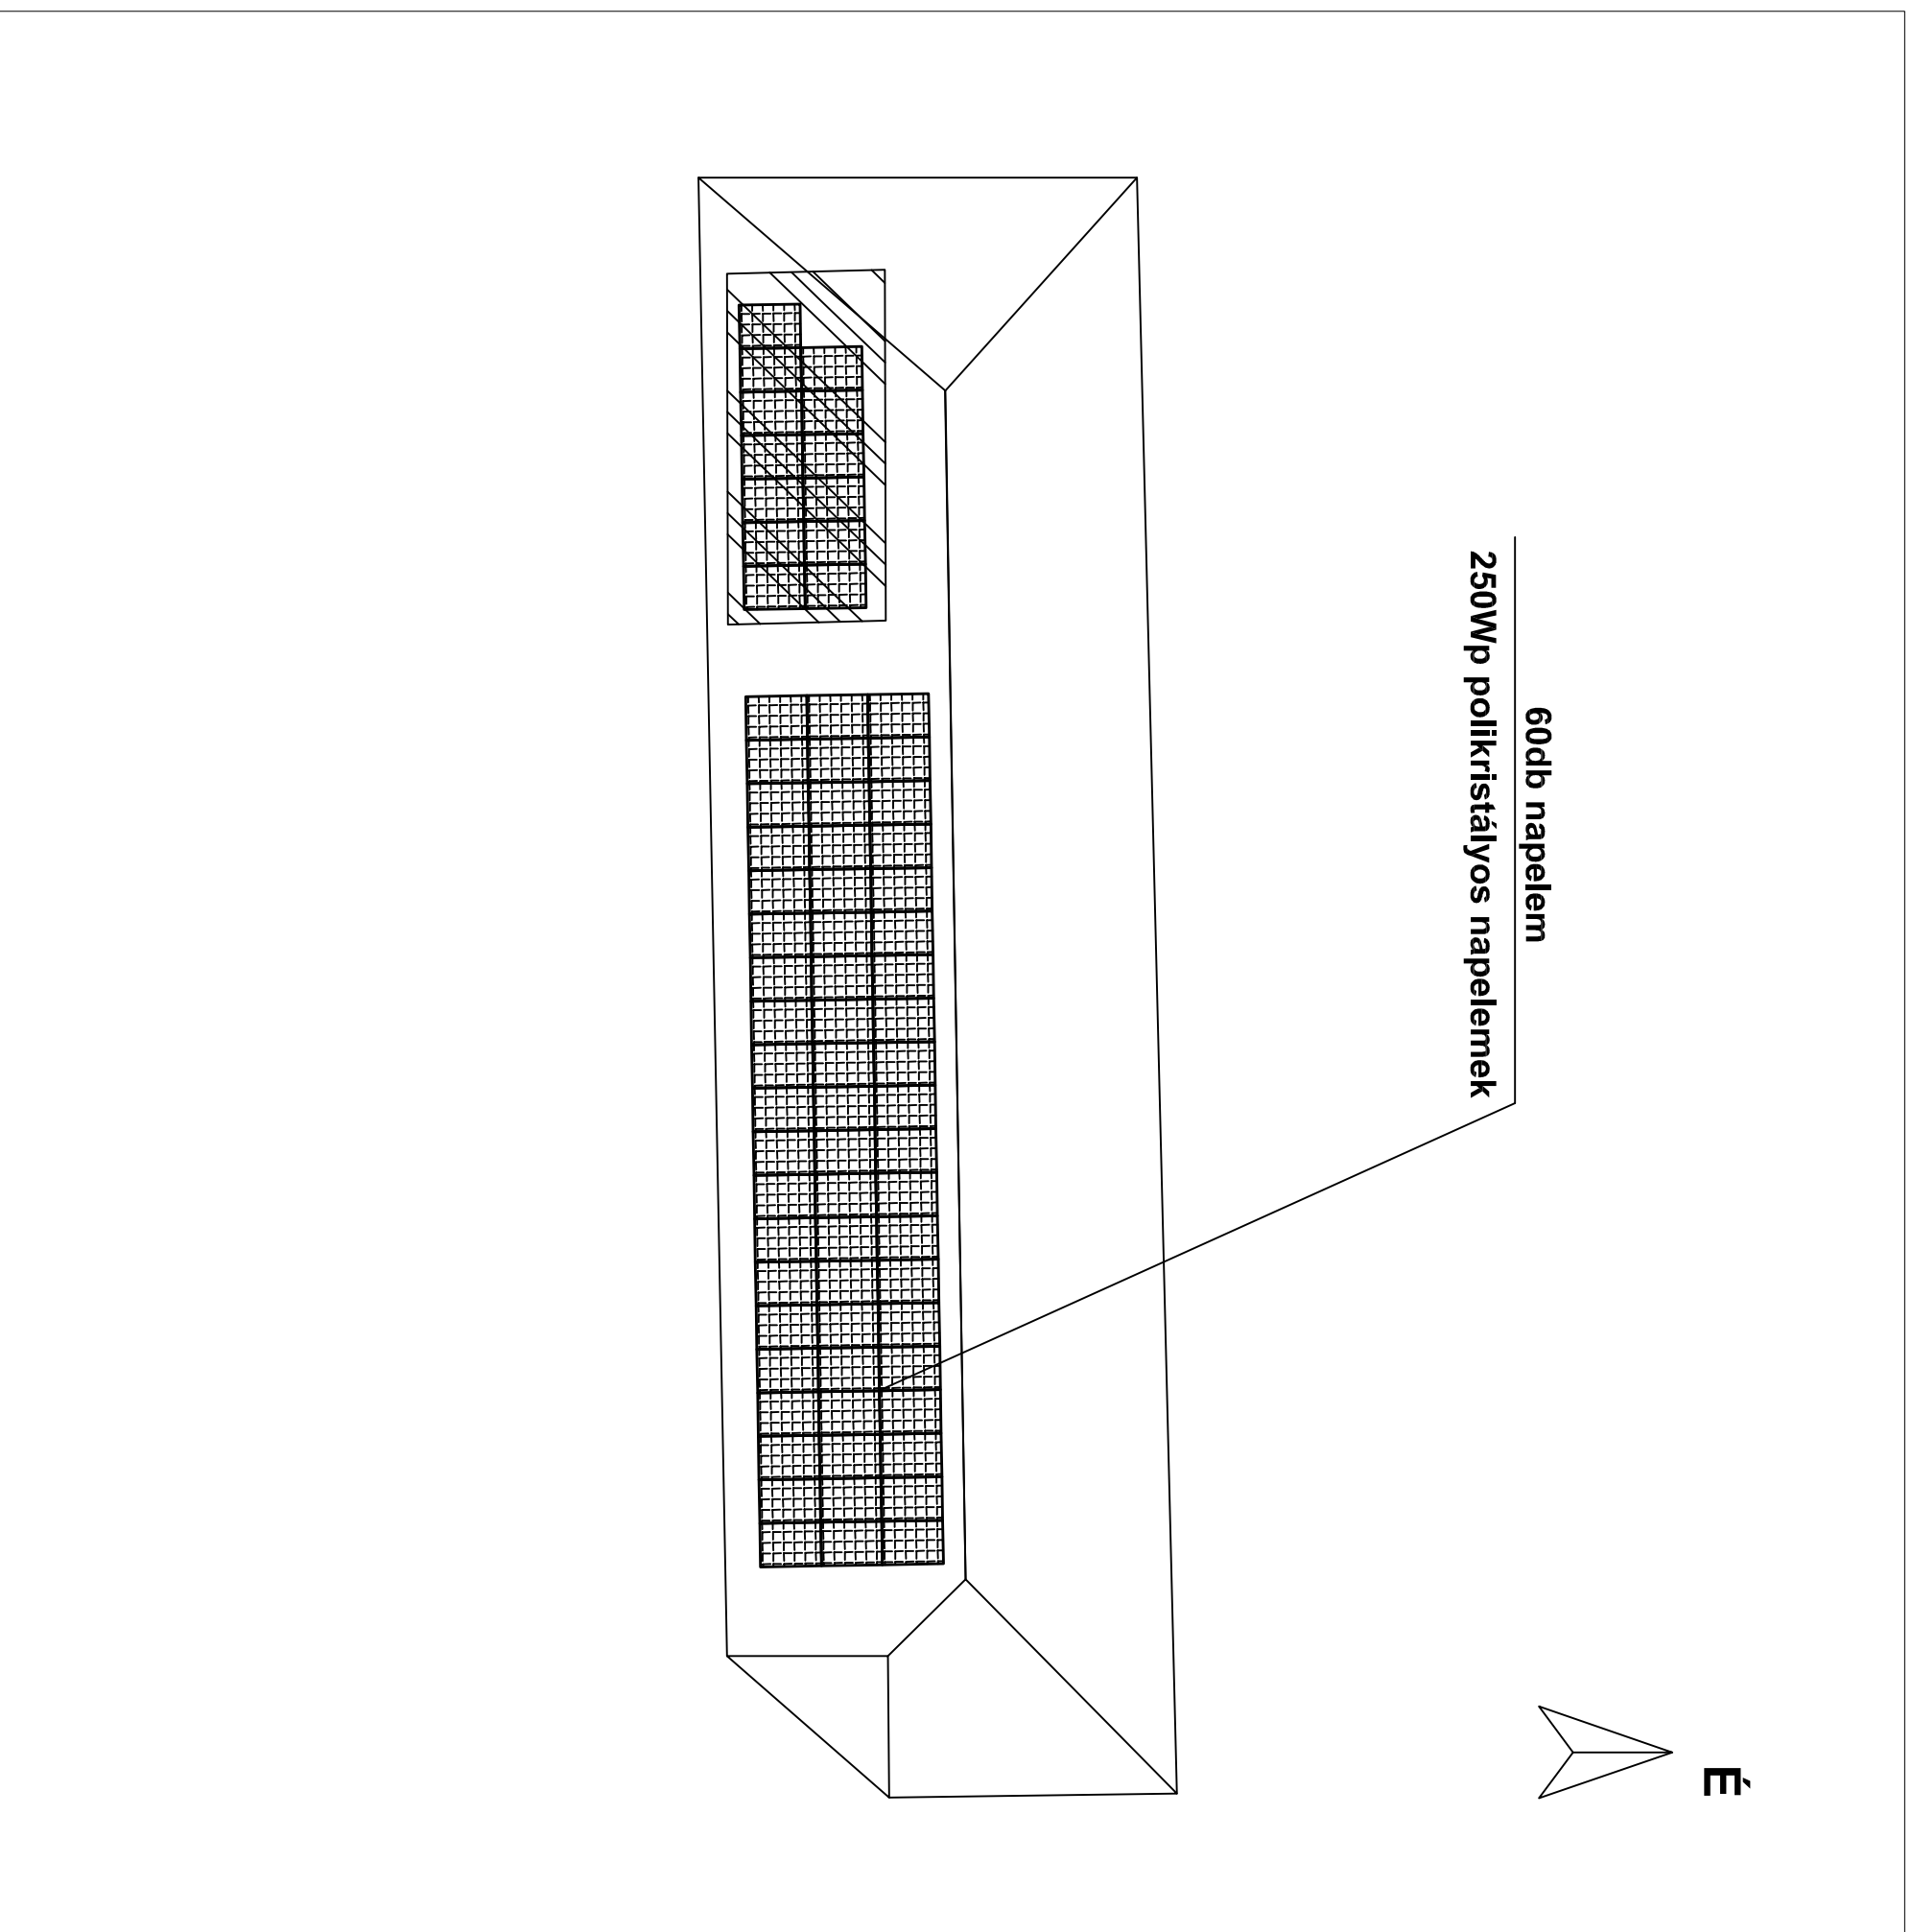

Projekt megnevezés: 15kWp-es napelemes rendszer Telepítési terv Vámosszabadi Faluház		Tervező: Goodwill Energy Kft. 1162 Budapest Timur u. 74 Telefex.: (1)-237-0386 Info@gwenergy.hu	
Projekt címe: 9061 Vámosszabadi, Szabadi utca 57. HRSZ.: 406/1		Lépték:	
Datum: 2015.03.18.	Terv fajta: Vázlat terv	Tervező szervezet:	