
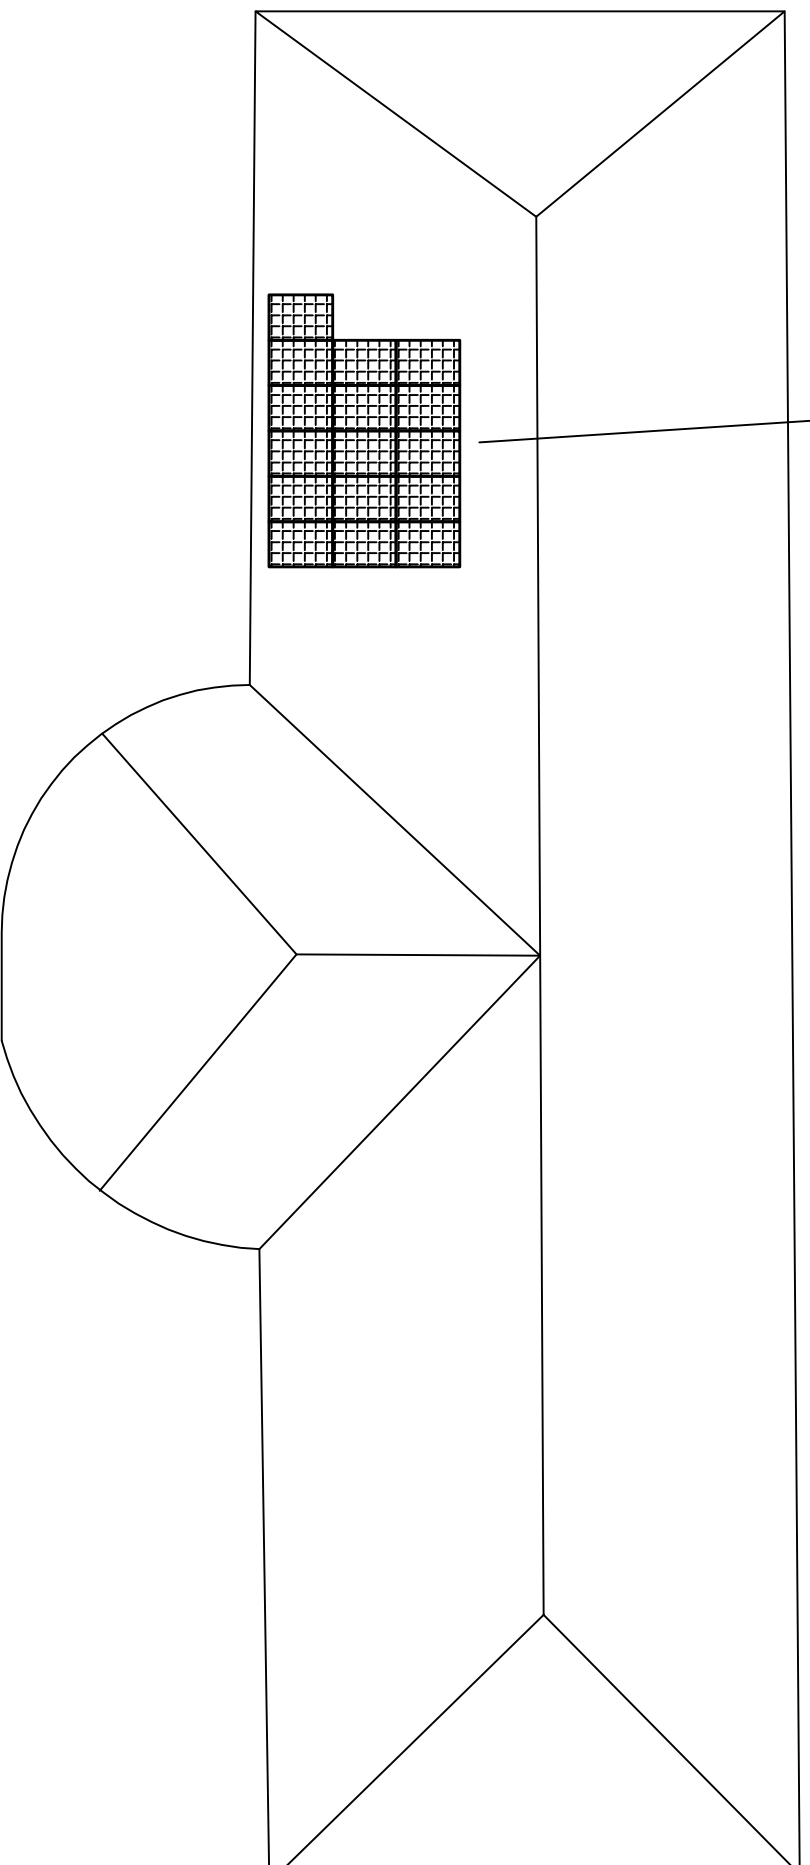


# Telepítési tetőfelülnézeti rajz

16db napelem  
250Wp polikristályos napelemek

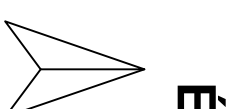


Projekt megnevezés:  
**4,0kWp-es napelemes rendszer**  
Telepítési terv  
Vámosszabadi Ovoda

Projekt címe:  
**9061 Vámosszabadi, Szabadi utca 53.**  
HRSZ.: 477

Datum:  
**2015.03.18.**

Terv fajta:  
**Vázlat terv**

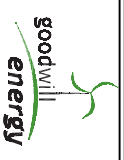Tervező:  
  
**Goodwill Energy Kft.**  
1162 Budapest  
Timur u. 74  
Telefex.: (1)-237-0386  
Info@gwenergy.hu

Lépték:

Tervep azonosító: