
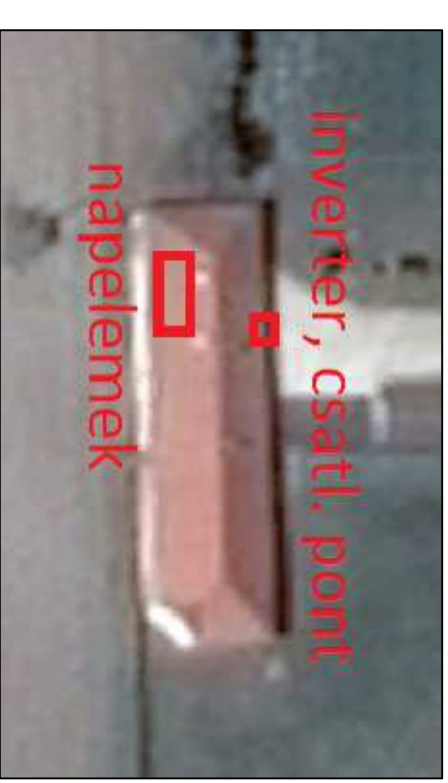
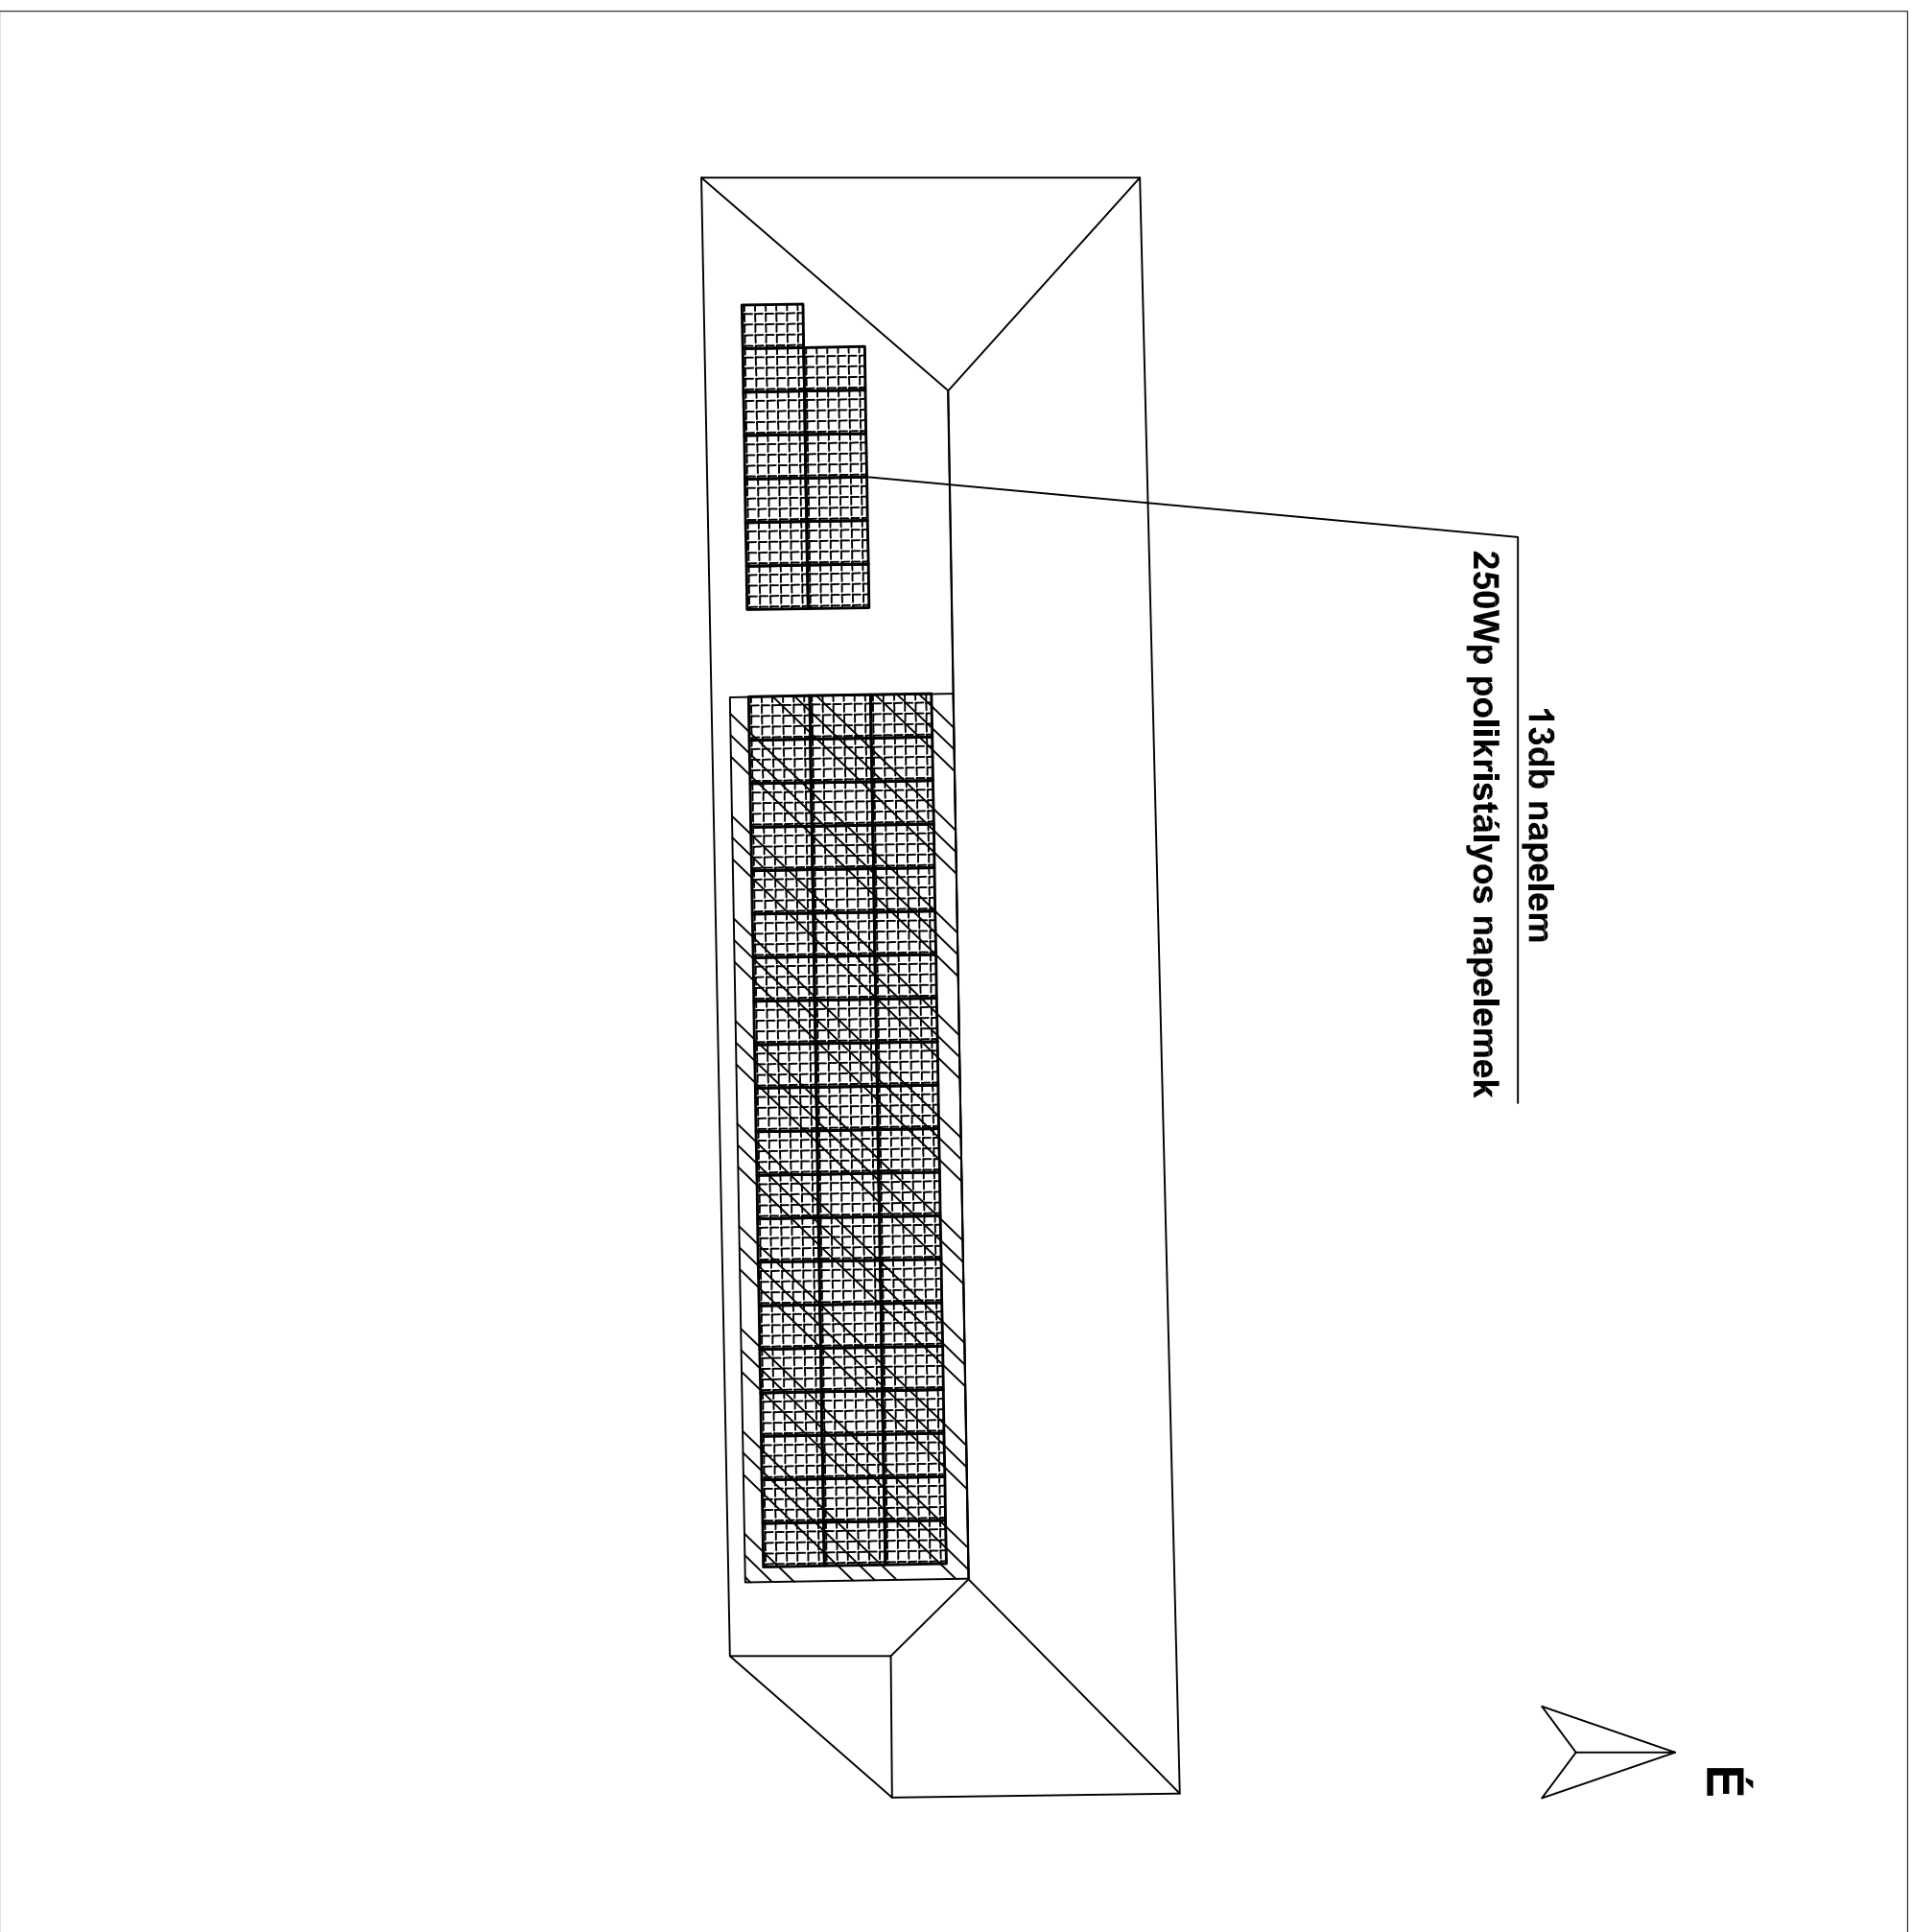


# Telepítési tetőfelülnézeti rajz

# Műholdkép

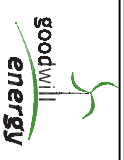

|  |                              |  |                           |
|--|------------------------------|--|---------------------------|
| Projekt megnevezés:<br><b>3,25kWp-es napelemes rendszer</b><br>Telepítési terv<br>Vámosszabadi tűzoltó szertár Hivatal |                              | Tervező:<br><br><b>Goodwill Energy Kft.</b><br>1162 Budapest<br>Timur u. 74<br>Telefex.: (1)-237-0386<br>Info@gwenergy.hu |                           |
| Projektname:<br><b>9061 Vámosszabadi, Szabadi utca 55.</b><br>HRSZ.: 522/4   | Datum:<br><b>2015.03.18.</b> | Terv fajta:<br><b>Vázlat terv</b>  | Lépték:<br>Tervep aránya: |