

JELMAGYARÁZAT

	Meglévő lombhullató fa
	Tervezett cserjék

214/16

214/2

214/13

214/17

214/14

Bányató
0173

Vámosi körút

meglévő árok

meglévő járda


Temető utca
129

Salix purpurea 'Nana' 16 db

Cornus stolonifera 'Flaviramea' 11 db

Salix purpurea 'Nana' 21 db

Cornus alba 'Spaethii' 5 db

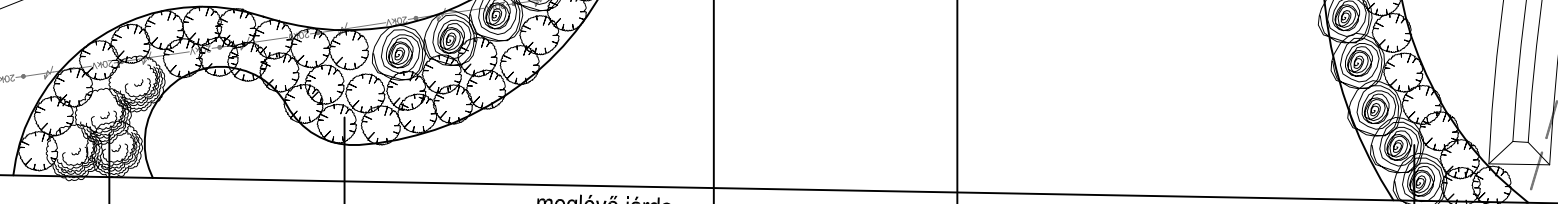

Cornus alba 'Spaethii' 4 db


Salix purpurea 'Nana' 31 db

Cornus stolonifera 'Flaviramea' 11 db

Salix purpurea 'Nana' 29 db

Cornus stolonifera 'Flaviramea' 5 db

Temető
205

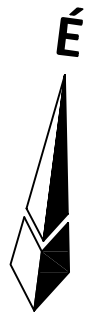

Tájművek Bt.		rajzszám: K-07
925 Győr, Lomnic u. 26. Tel.: 06-70/3800-437, E.mail: tervezes@kertmuvek.hu www.kertmuvek.hu		dátum: 2016.03.10.
méretarány: M = 1:200	tervfajta: tanulmány	
tervezők: Hencz Helga táj- és kertépítész, vezetőtervező K-08-0394/05 Nusser Gabriella okl. tájépítésszámőrök K-08-0493		
megrendelő: Vámosszabadi Község Önkormányzata 9061 Vámosszabadi, Szabadi u. 57.		
megbízás: Vámosszabadi település zöldfelületeinek fejlesztése		
NÖVÉNYTELEPÍTÉSI HELYSZÍNRAJZ IV.		