



JELMAGYARÁZAT

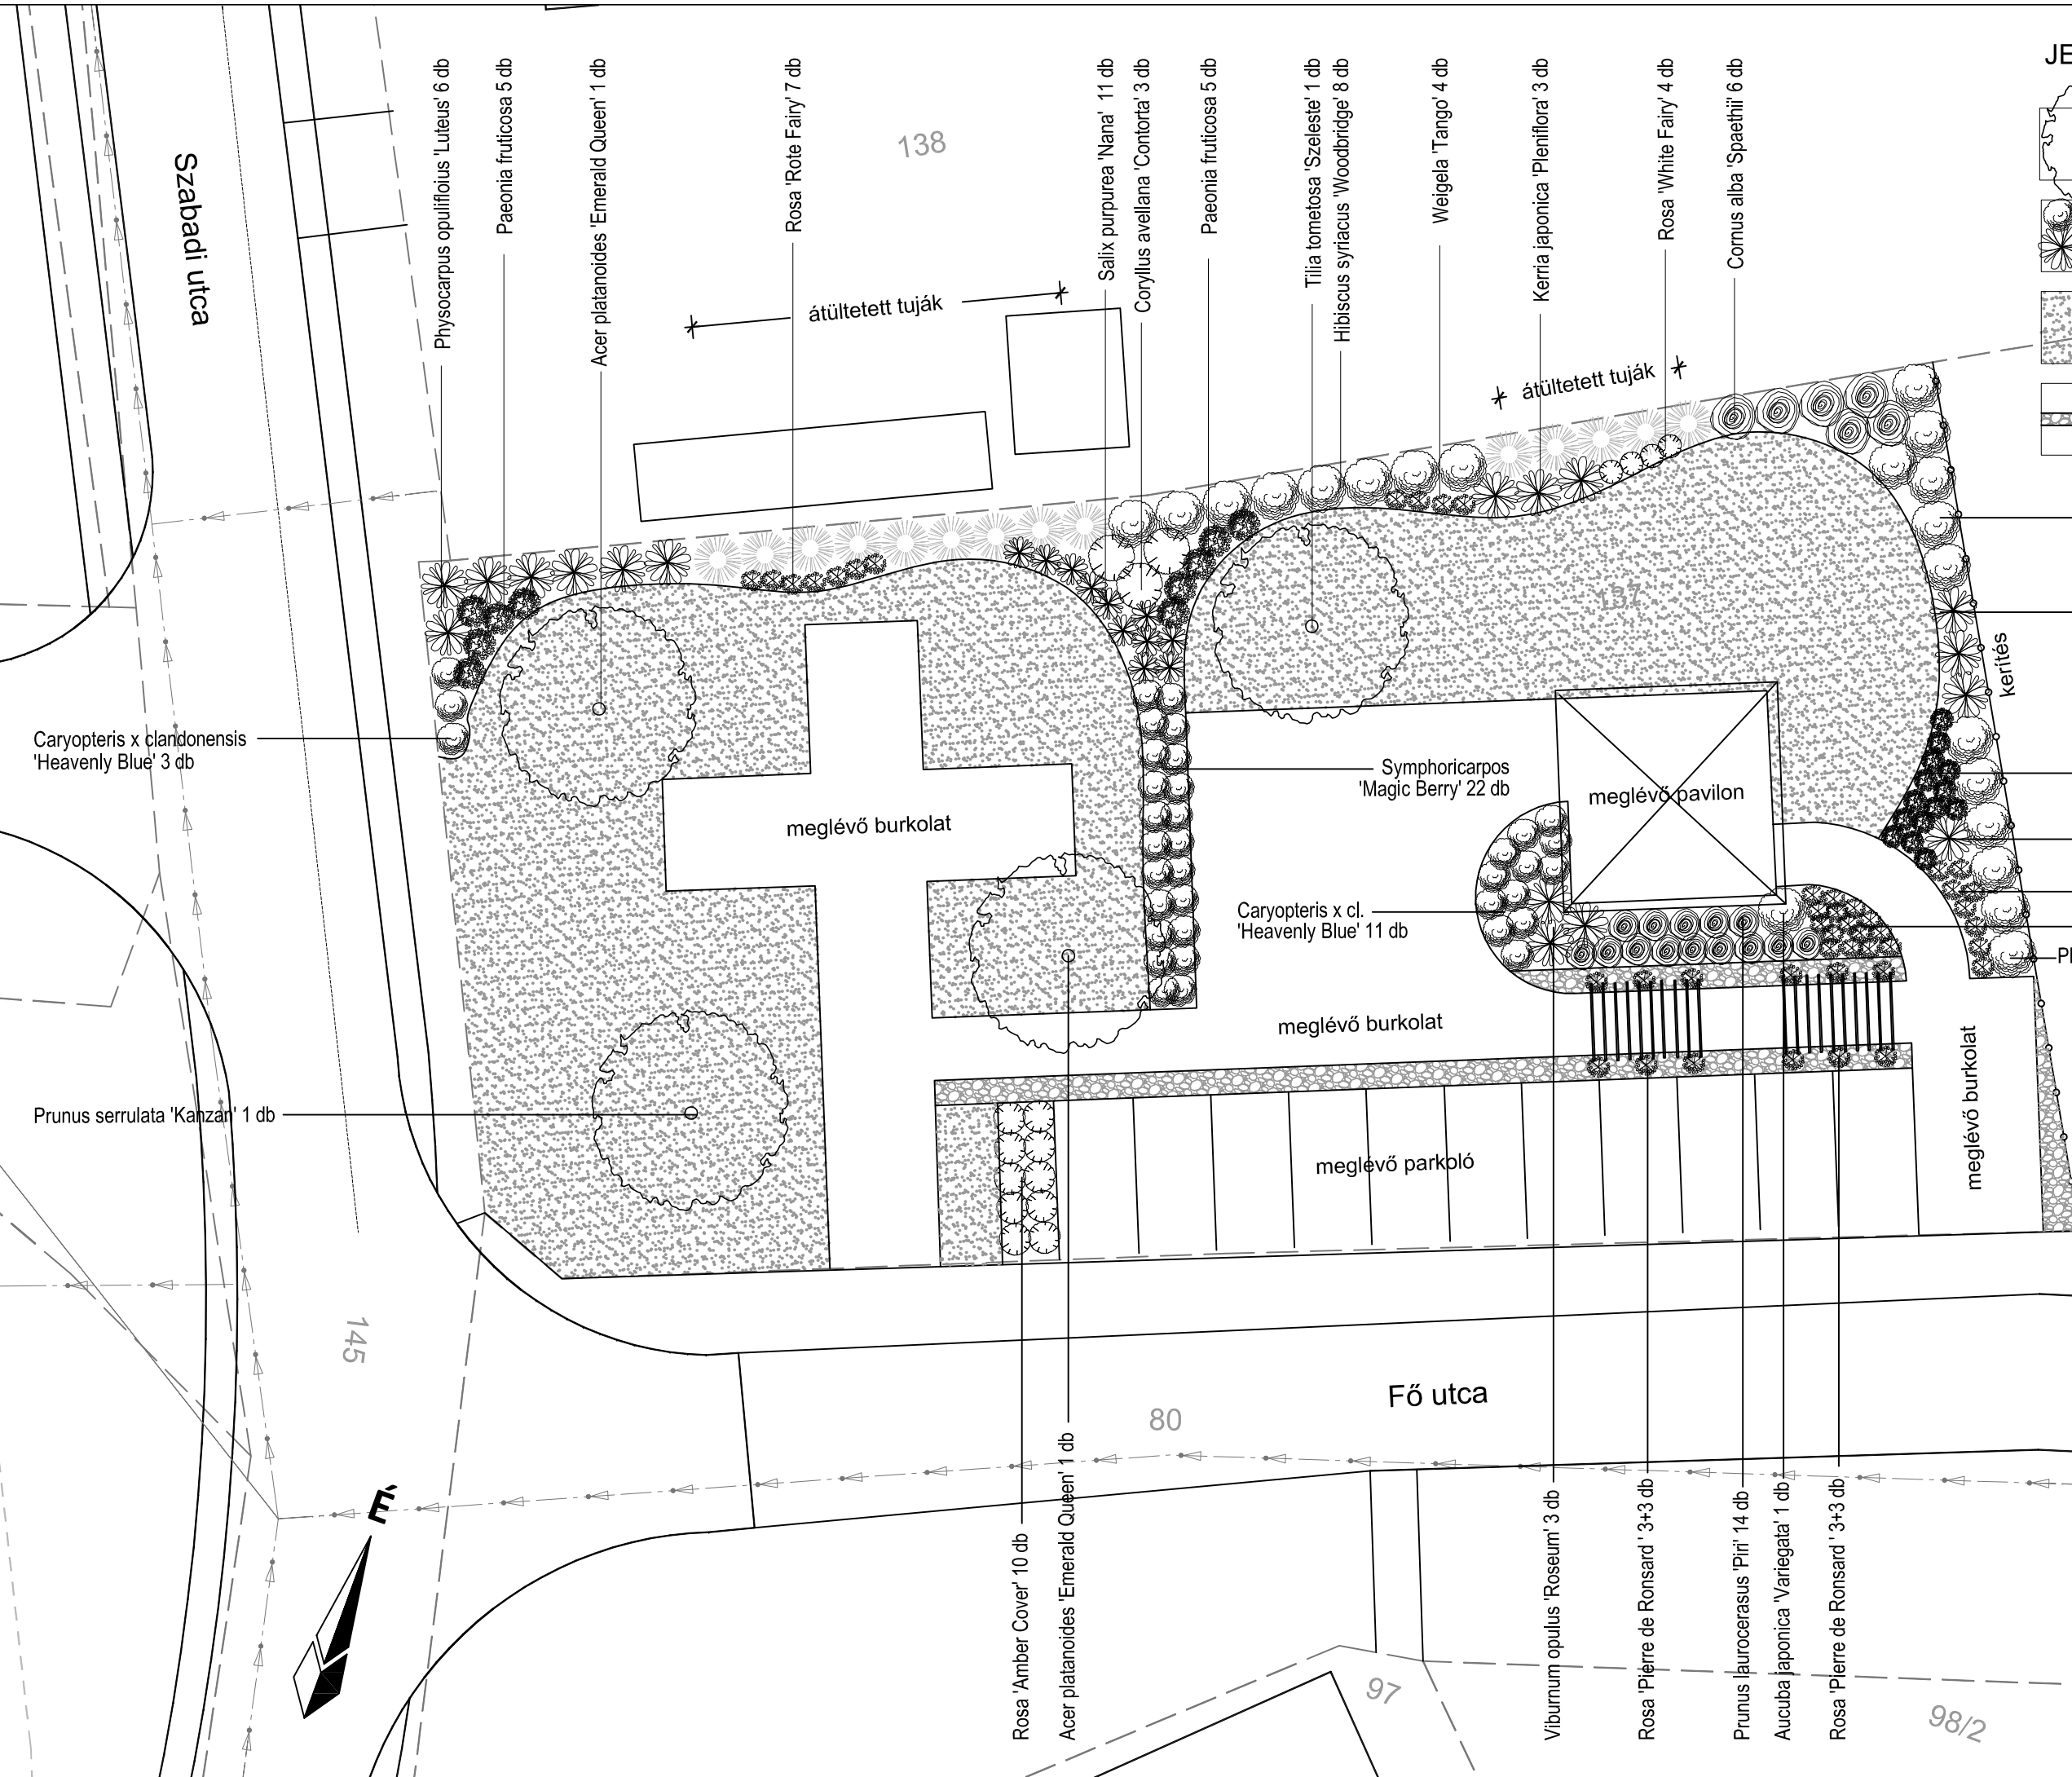

<p>Tájművek Bt.</p> <p>925 Győr, Lomnic u. 26. Tel.: 06-70/3800-437, E.mail: tervezes@kertmuvek.hu www.kertmuvek.hu</p>		rajzszám:	K-08
		dátum:	2016.03.10.
méretarány:	M = 1:200	tervfajta:	tanulmány
<p>tervezők:</p> <p>Hencz Helga táj- és kertépítész, vezetőtervező K-08-0394/05</p> <p>Nusser Gabriella okl. tájépítésszámőrök K-08-0493</p>			
<p>megrendelő:</p> <p>Vámosszabadi Község Önkormányzata 9061 Vámosszabadi, Szabadi u. 57.</p>			
<p>megbízás:</p> <p>Vámosszabadi település zöldfelületeinek fejlesztése</p>			
<p>NÖVÉNYTELEPÍTÉSI HELYSZÍNRAJZ V.</p>			

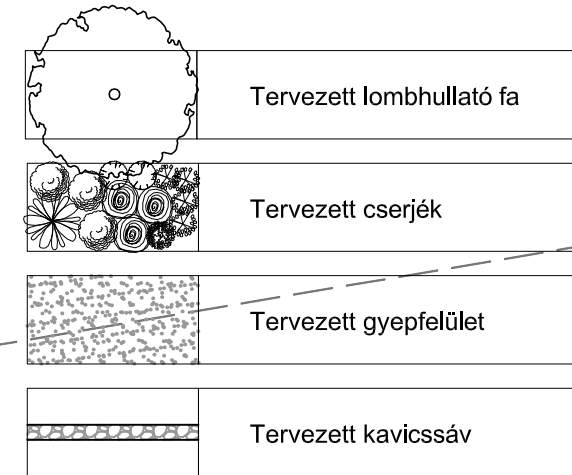