


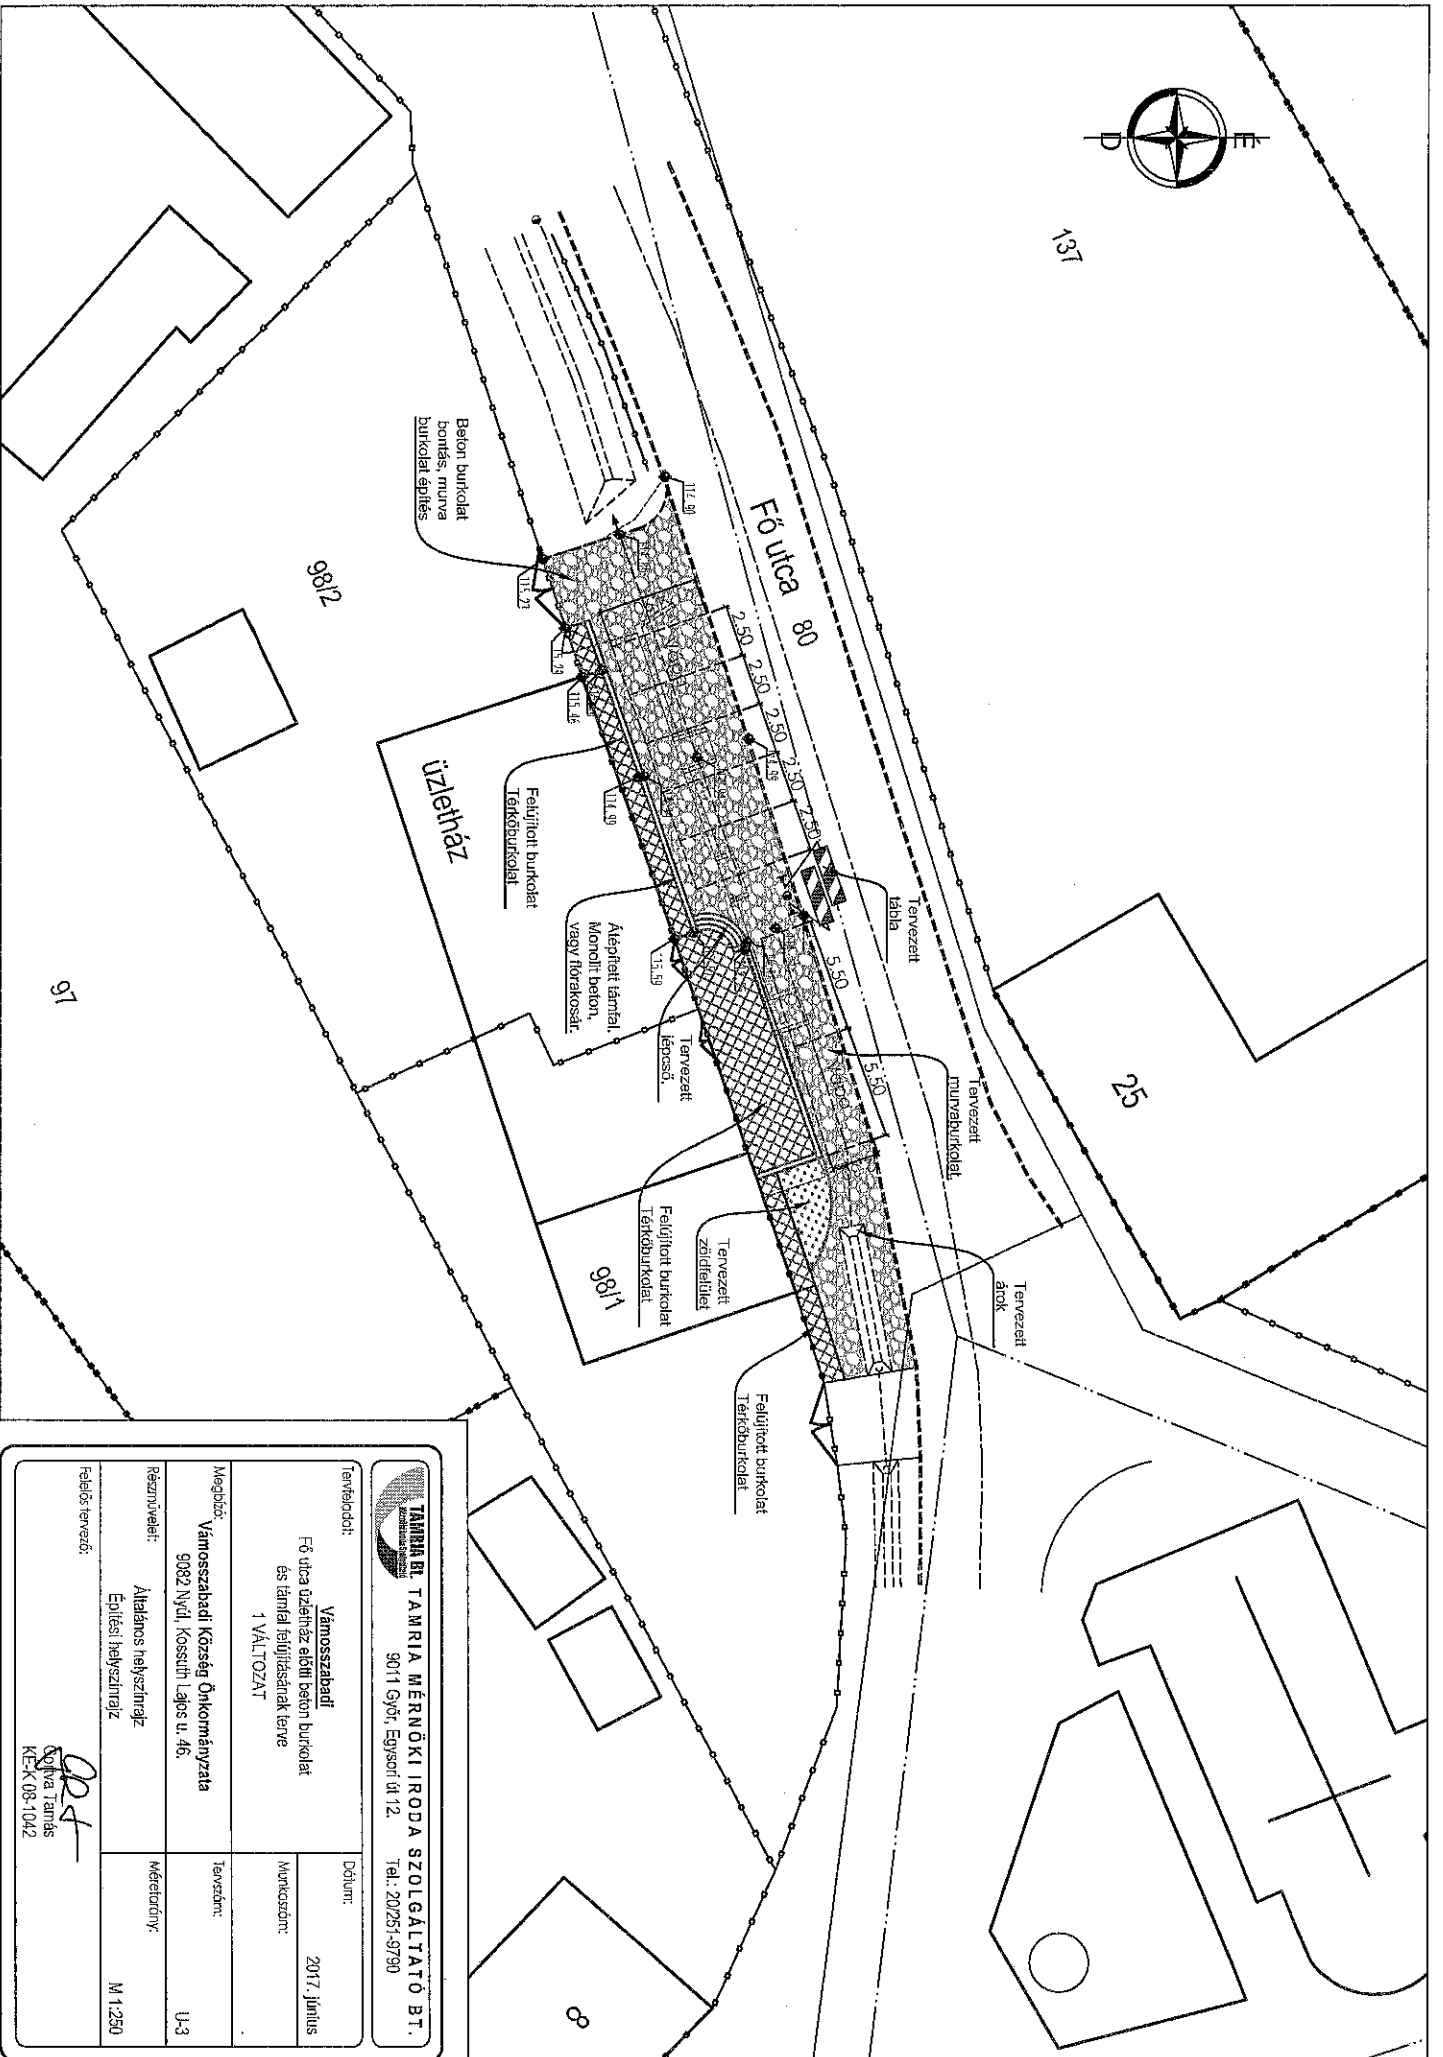

131



**TAMRIA Bt. TAMRIA MÉRŐKÉP IRODA SZOLGÁLTATÓ Bt.**  
9011 Győr, Egyetem utca 12. Tel.: 20251-9790

**Tervező:** Vámoszabadi  
Fő utca üzletház előtti beton burkolat  
és támfal felújításának terve  
1 VÁLTOZAT

**Megbízó:** Vámoszabadi Községi Önkormányzata  
9082 Nyúl, Kossuth Lajos u. 46.

**Részvétel:** Általános helyszínrajz  
Építési helyszínrajz

**Feladó:** Kótyva Tamás  
KE-K-08-1042

**Datum:** 2017. június

**Méretarány:** M 1:250

**Méretarány:** U-3



131

Fő utca 80

9812

izletsház

91

25

9811

Átépített támfal,  
Monolit beton,  
vagy förtákosal.

Beton burkolat  
bontás, műva  
burkolat építés

Felújított burkolat  
Térközburkolat

Tervezett  
lépcső.

Felújított burkolat  
Térközburkolat

Felújított burkolat  
Térközburkolat

Tervezett  
tábla

Tervezett  
műanyagburkolat

Tervezett  
árok



**TAMARIA BÉ TAMRIA MERNÖKI IRODA SZOLGÁLTATÓ BT.**  
9011 Győr, Egyetem út 12. Tel.: 20251-9790

Tervező:

Vámoszabadi  
Fő utca izletsház előtti beton burkolat  
és támfal felújításának terve  
2 VÁLTOZAT

Datum:

2017. június

Munkaszám:

Megj.:

Vámoszabadi Község Önkormányzata  
9082 Nyújl. Kossuth Lajos U. 46.

Tervezm.

U-3

Részrtevélet:

Általános helyszínrajz  
Építési helyszínrajz

Méretarány:

M 1:250

Feladat tervező:

*ORF*  
Koltvári Tamás  
KE-K 08-1042

8



131

Fő utca 80

9812

üzletház

25

91

9811

Beton burkolat  
borítás, műrva  
burkolat építés

Tervezett  
zöldfelület

Átépített támfal,  
Mamult beton,  
vagy fibroköcső.

Tervezett  
lépcső


Felújított burkolat  
Térburkolat

Felújított burkolat  
Térburkolat

Tervezett  
árok

Tervezett  
műrva

Tervezett  
tábla

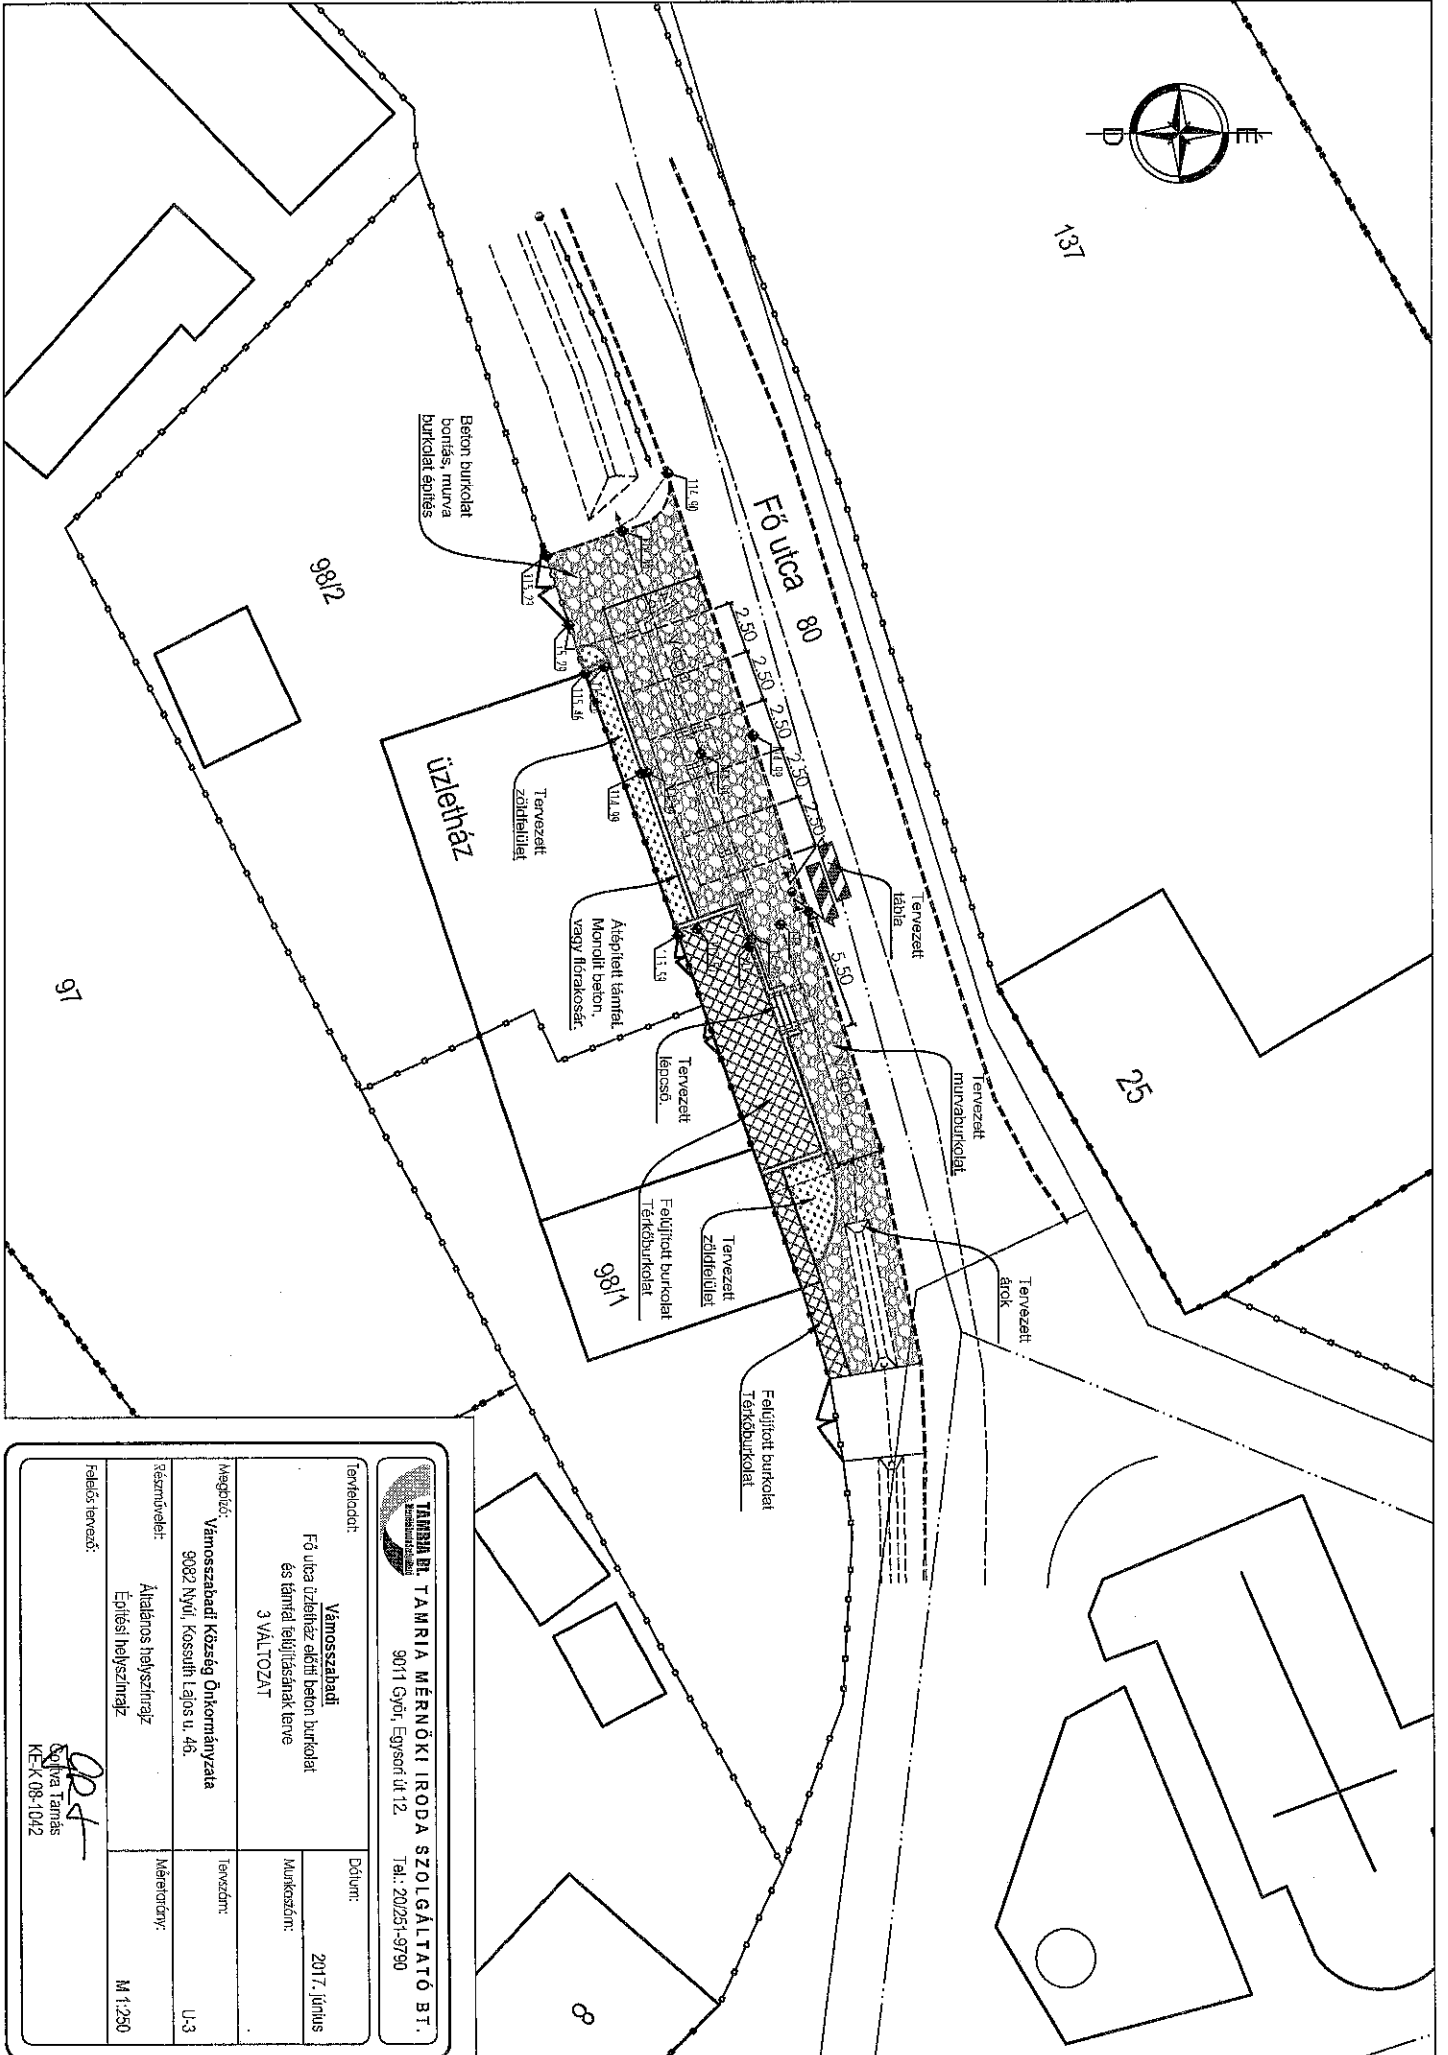

**TAMARIA Bt.** TAMARIA MÉRNOKI IRODA SZOLGÁLTATÓ Bt.  
9011 Győr, Egysort út 12. Tel.: 20251-9790

Tervekedt:

Vámosszabadi  
Fő utca üzletház alatti beton burkolat  
és támfal felújításának terve  
3 VÁLTOZAT

Dátum:

2017. június

Megpíró:

Vámosszabadi Község Önkormányzata  
9082 Nyúl, Kossuth Lajos u. 46.

Tervező:

U-3

Résznevél:

Általános helyszínrajz  
Építési helyszínrajz

Méretarány:

M 1:250

Feladó/tervező:

*PR*  
Kölyva Tamás  
KE-K-09-10/2