



Vámosszabadi
Szabadi utca, Kossuth Lajos utca
járda felújítás

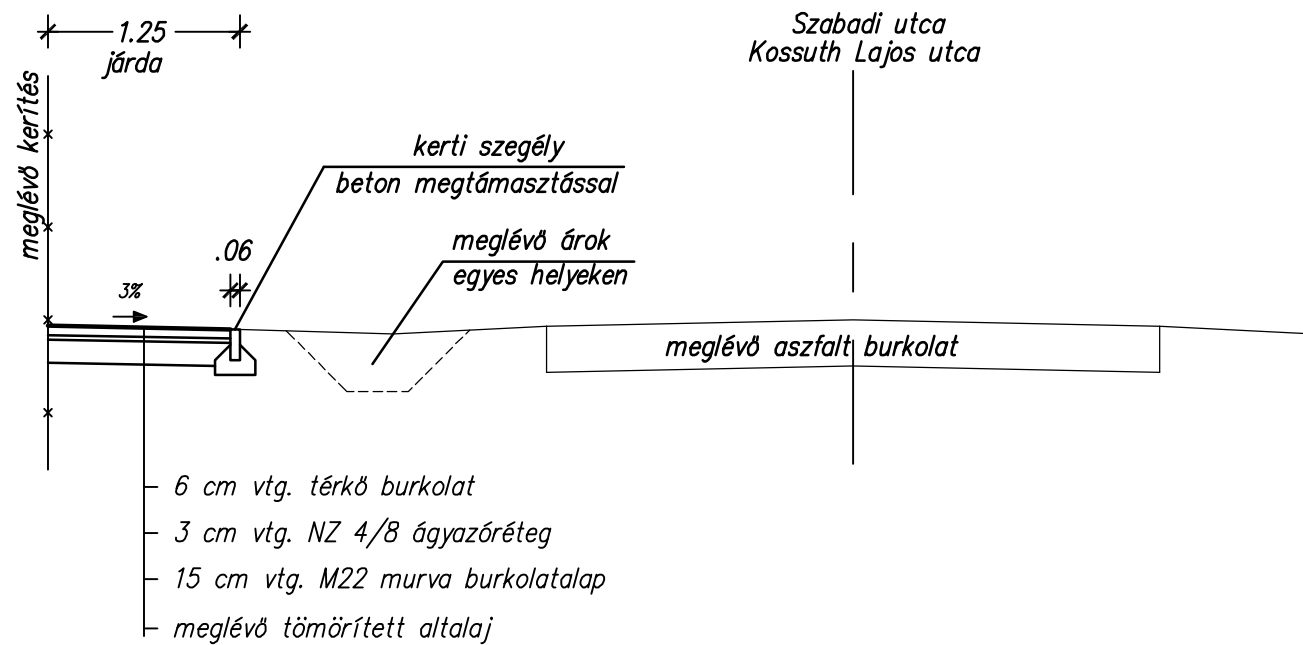

Vámosszabadi
Szabadi utca, Kossuth Lajos utca
járda felújítás kapubehajtó esetén

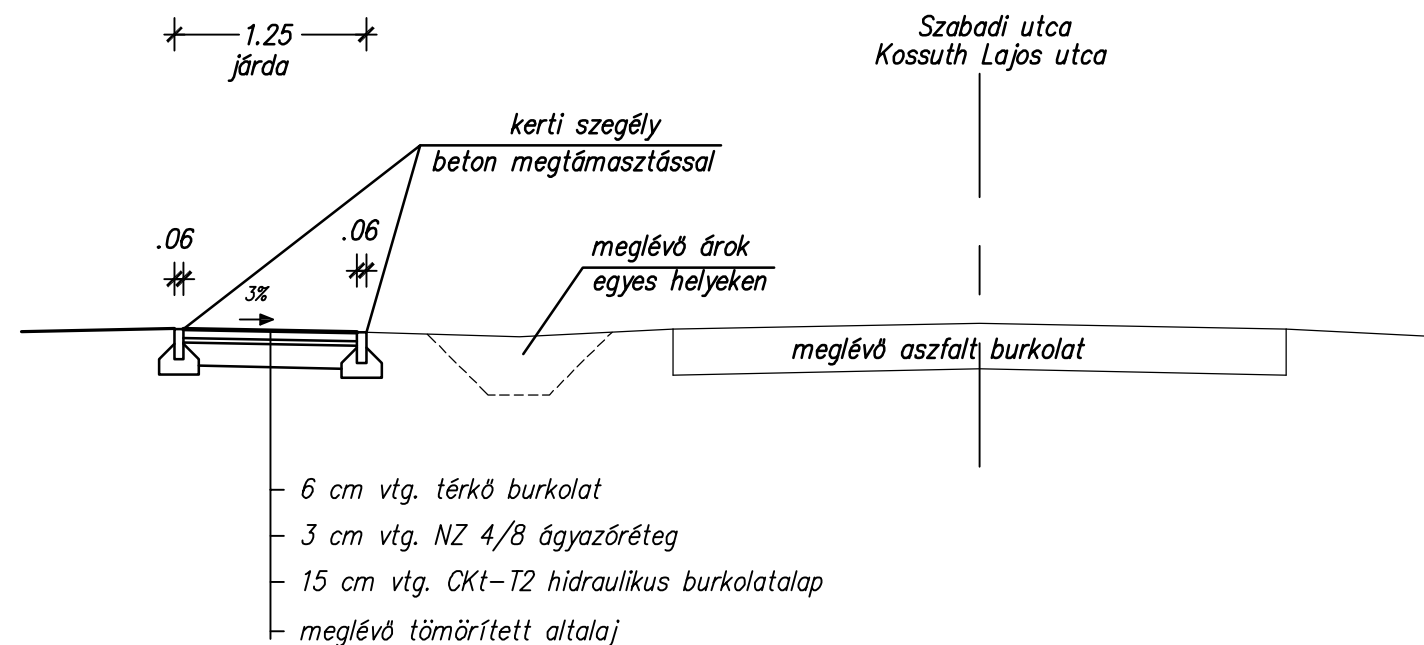

NYÉK Soft Tervező Kft.

Cím: 9028 Győr, Régi Veszprémi út 7.
Mobil: +36-70-3800-448
Email: soft@nyekgroup.hu

Megrendelő neve: Vámosszabadi Község Önkormányzata 9061 Vámosszabadi, Szabadi u. 57.	Dátum: 2017.05.	Munkaszám: 2017/51
Megrendelés tárgya: Vámosszabadi, Szabadi és Kossuth Lajos utcában járda felújítása	Tervfajta: E.T.	Rajzsám: U-6
Rajz megnevezése: MINTAKERESZTSZELVÉNYEK	Lépték: M 1:50	Rajzterület: 0.122 m ²
A TERV A TERVEZŐ SZELLEMI TULAJDONA, MELYEK VÉDELME TÖRVÉNY BIZTOSITJA.	Tervező: Nyitrai Zsolt KÉ-K/08-0882	Szerkesztő: Varga Júlia