
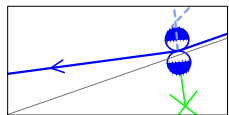
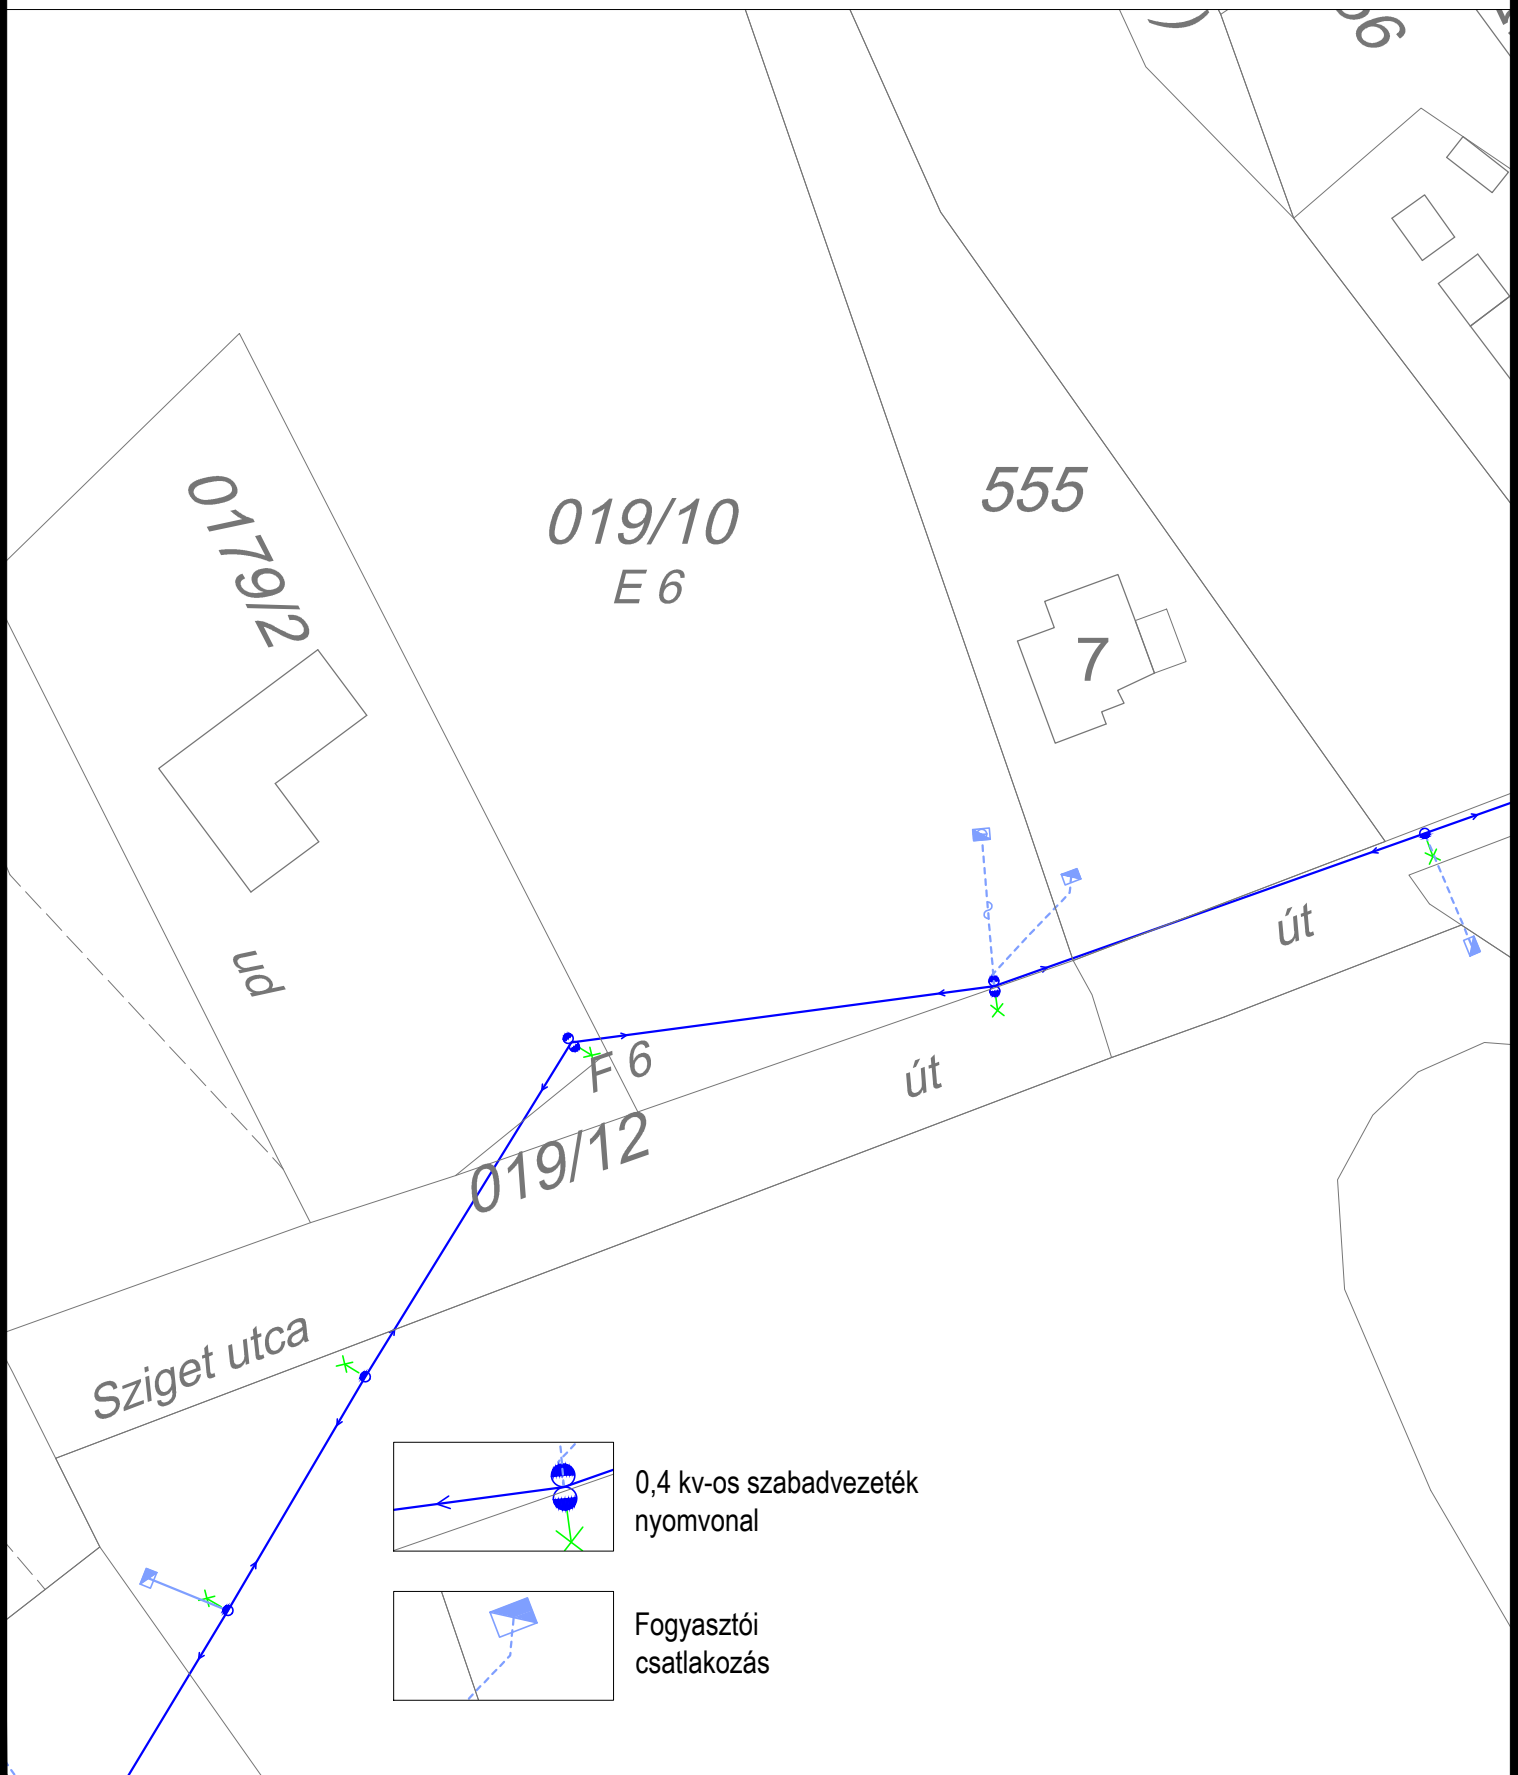


# Vámosszabadi


## SZT 2017-2/M

314/2012.(XI.8.) kormányrendelet 38. § szerinti szakmai véleményezési eljárás  
meglévő villamos vezeték hálózat bemutatása

*E-on adatszolgáltatás*

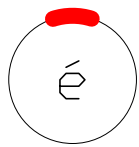

0,4 kv-os szabadvezeték  
nyomvonal

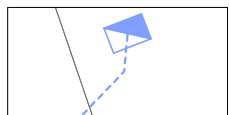

Fogyasztói  
csatlakozás