


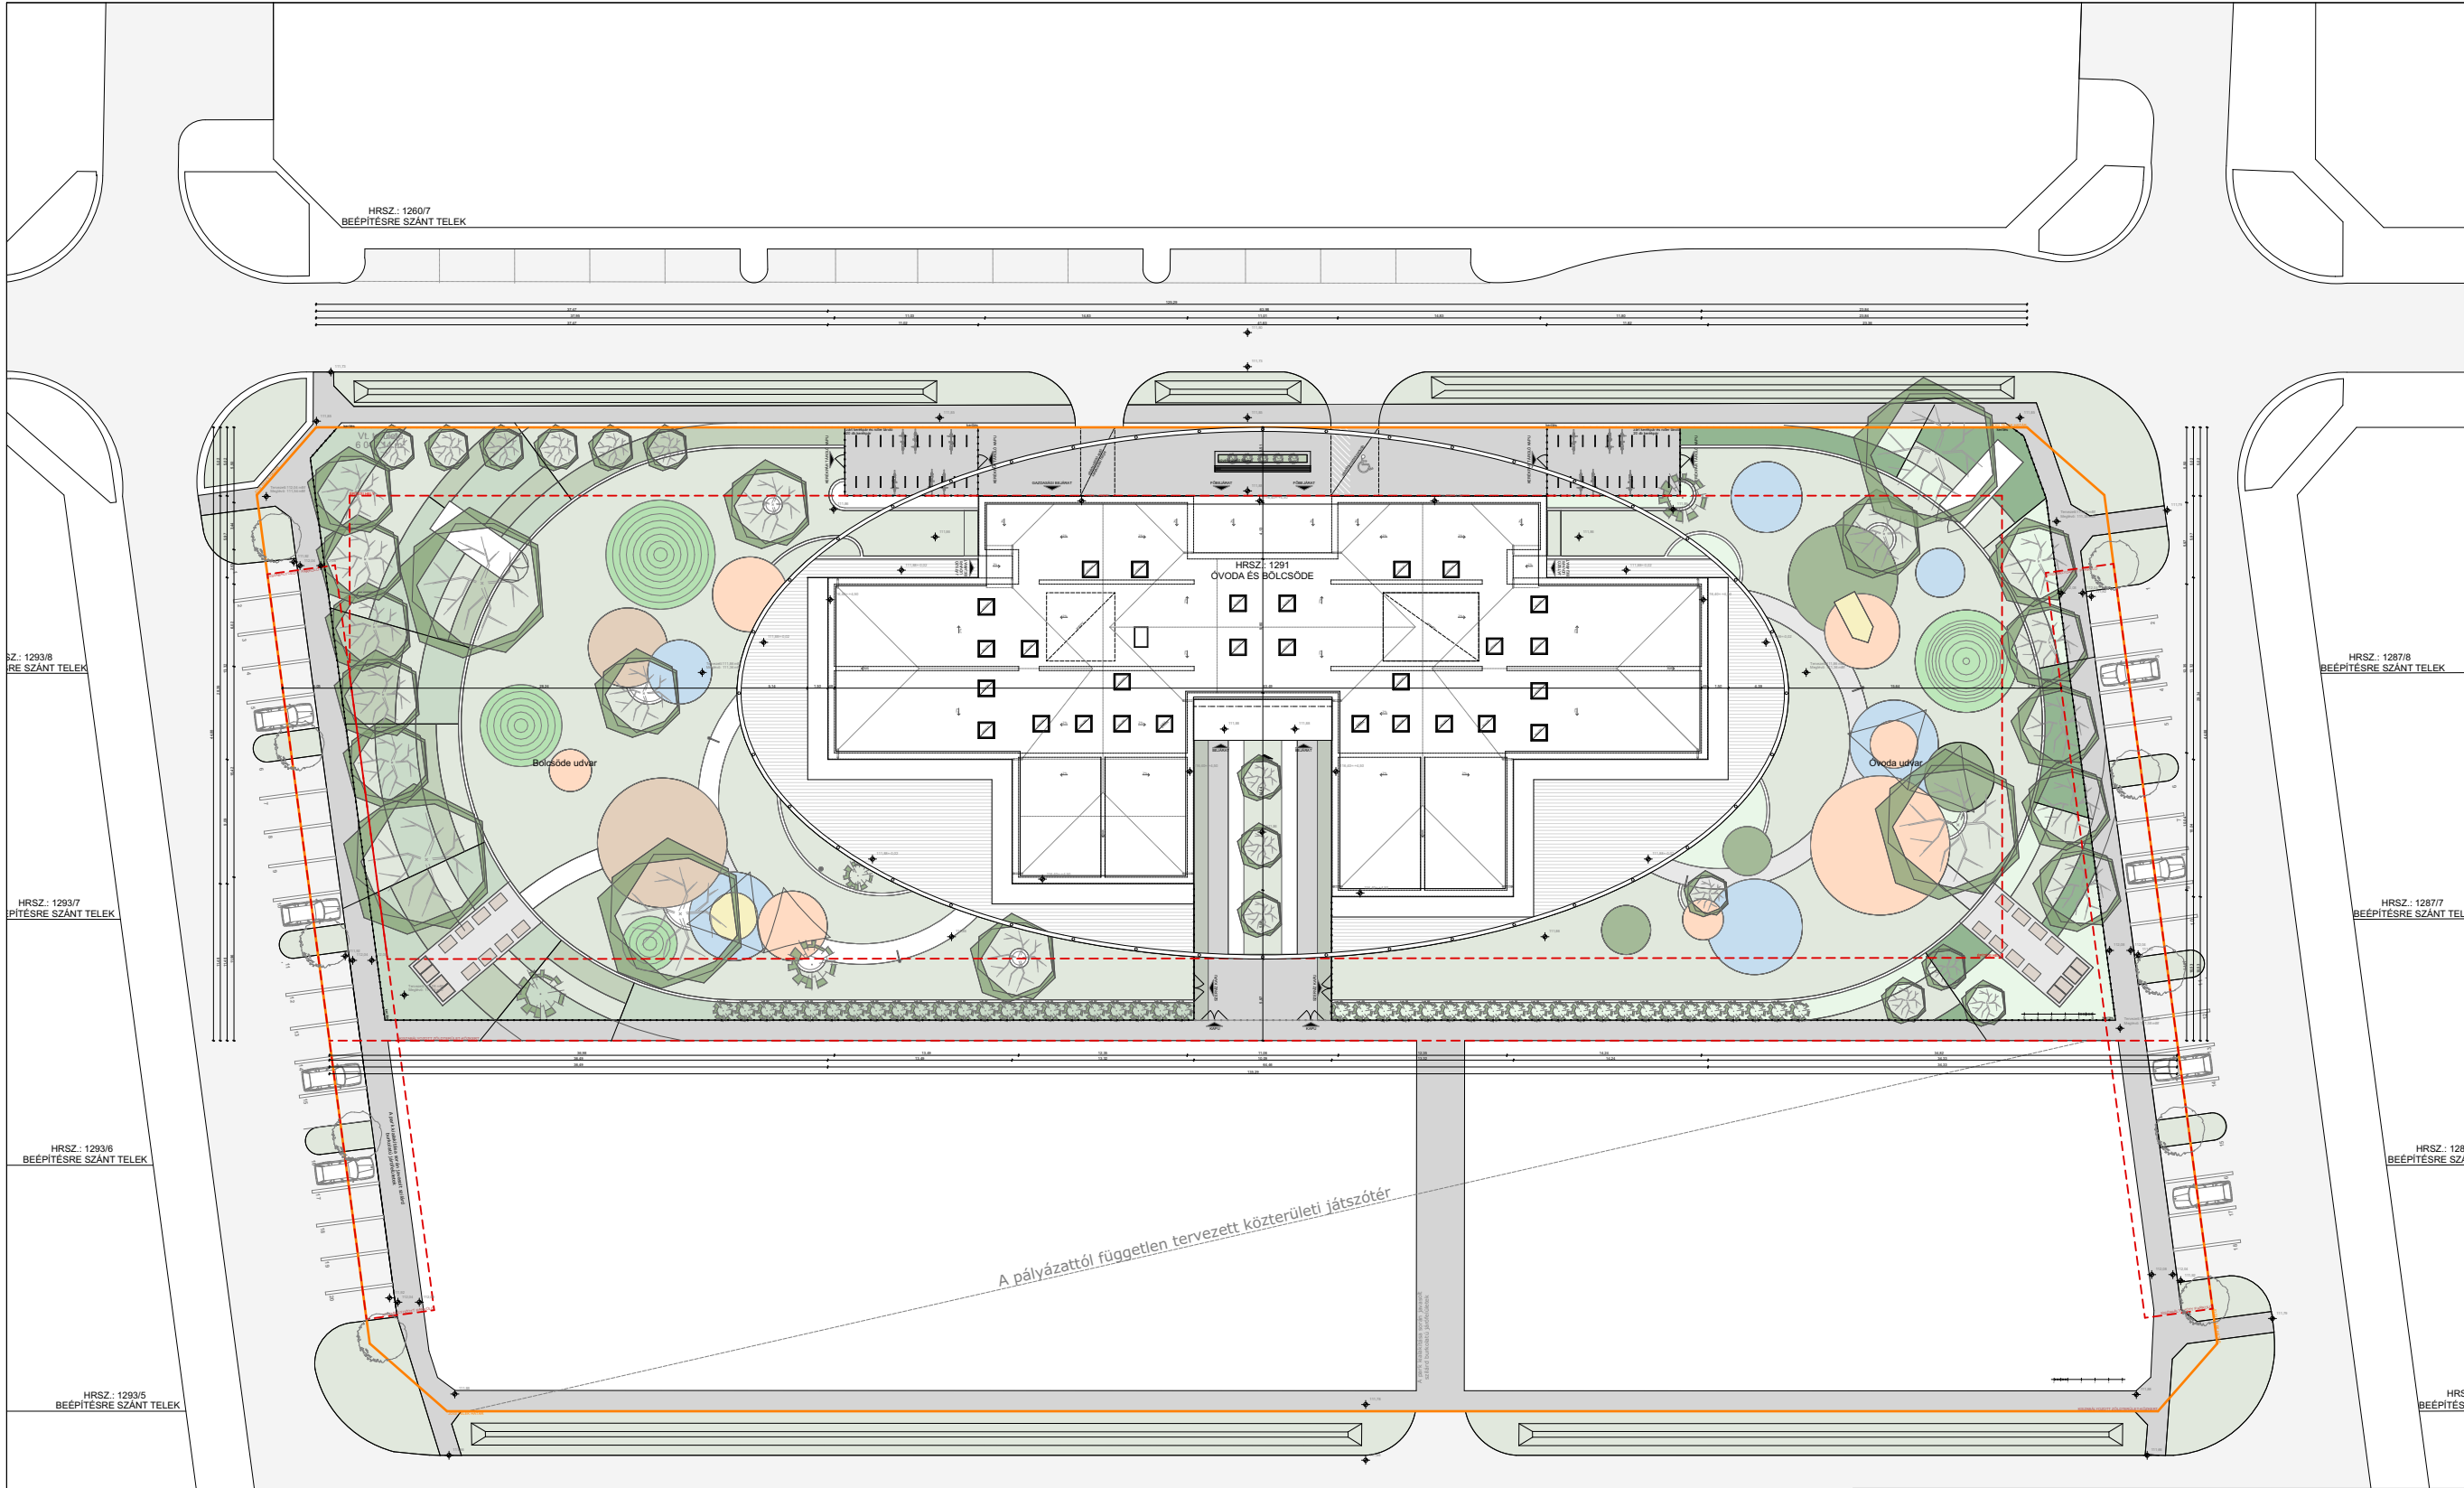

A terv $\pm 0,00$ szintje az épület, építmény földszinti burkolattal ellátott végleges padlószintje. **$\pm 0,00 = +111,90$ mBf** (szabályozási terv szerin elő írt 111,60 mBf)

Jelen terv Építési Engedélyezési tervdokumentáció részeként készült, ennek megfelelő részletezettséggel. Kivitelezésre nem használható!

Minden szerkezeti méretet illetően, szakági tervezők tervei alapján készültek. Ezért ezekkel együtt értelmezendő, azokat nem helyettesíti!

Minden faszerkezet roval -gomba és tűz elleni védelemmel ellátott.

A terv szerzői jogi védelem alatt áll annak más célból való felhasználása csak a tervezővel történt egyeztetés alapján törvényes!

A rajzokon jelzett méretek a mérvadók, vonalzóval méretvétel TILOS! A méretek a helyszínen ellenőrizendők, az eltérésekről a tervezőt értesíteni kell!

Beépítési előírások:

beépítettség:	70%
beépítési mód:	szabadonálló
oldalkert:	építési hely
előkert:	min. 5m
hátsó kert:	építési hely
építmény magasság:	12,5 m
szinterületi mutató:	2,4
zöldterületi mutató:	20%

Beépítési adatok:

övezeti besorolás:	Vt-településközponti vegyes
telek mérete:	
Vt-településközponti vegyes:	6 047 m ²
Zkk- Zöldterület, közterület:	3 645 m ²
	9692 m ²

beépítettség:	1 344,52=22,23%
épület magasság:	3,88 m
zöldterület:	3648 m ² = 60,47%
szintterület:	0,22

projekt megnevezése, címe:
**Vámosszabadi Bölcsöde
Óvoda**
9061 Vámosszabadi
HRSZ.:1291

tervfajta:
Építési engedélyezési terv

terv megnevezése:
Hirdetményi helyszínrajz

dátum	lépték	rajzsám	revízió
2022. 06. 23.	1:500	E.018	0