
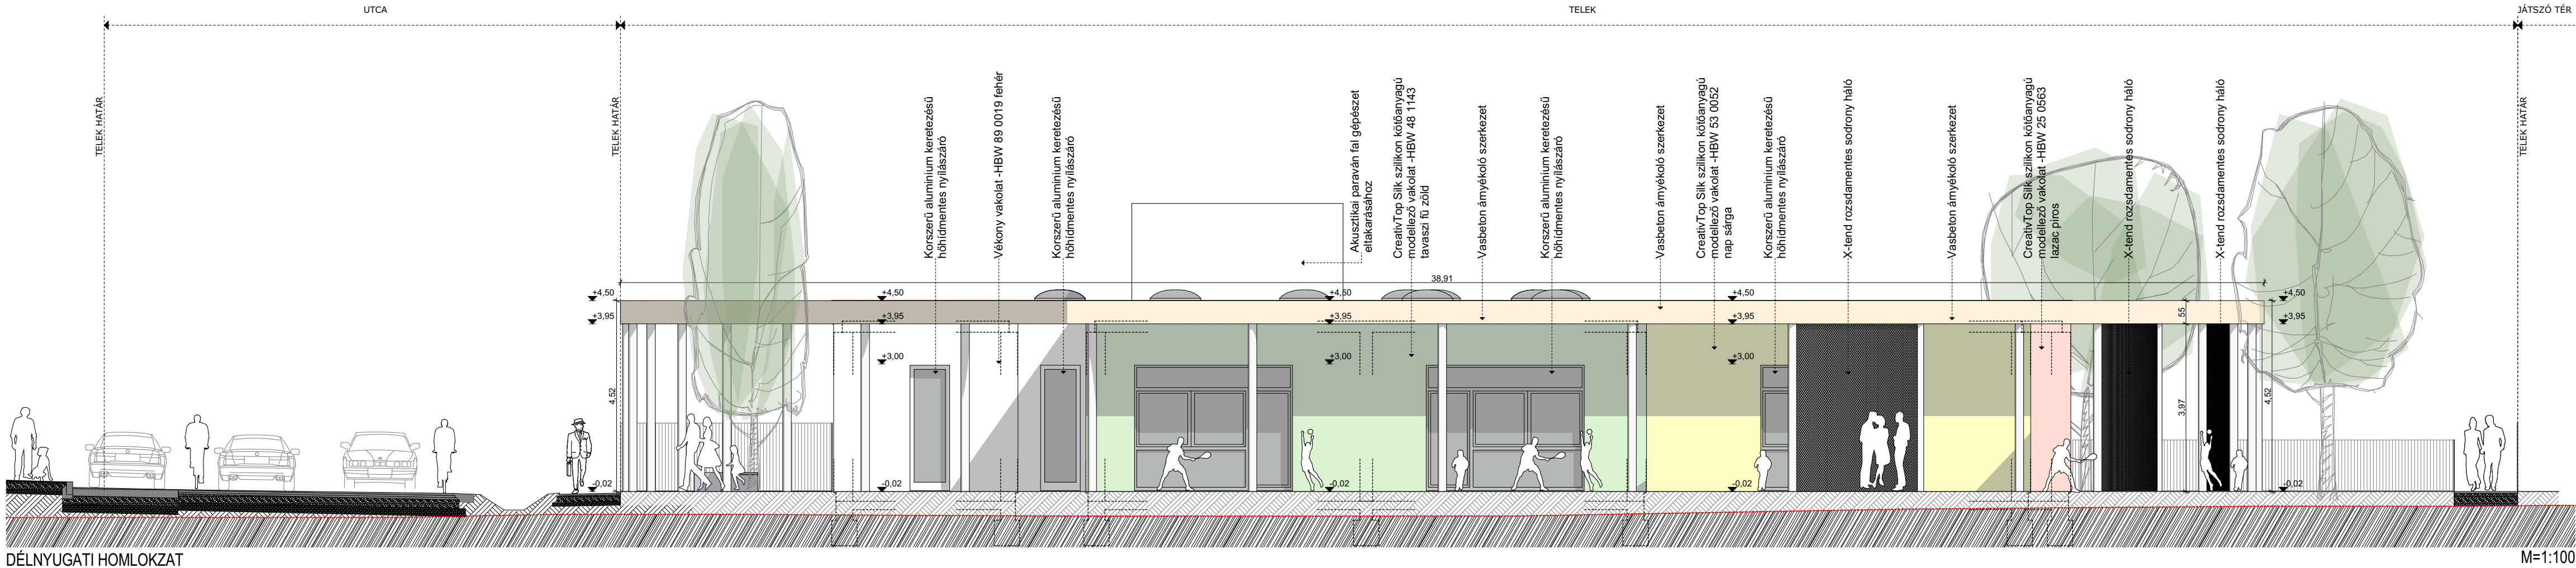


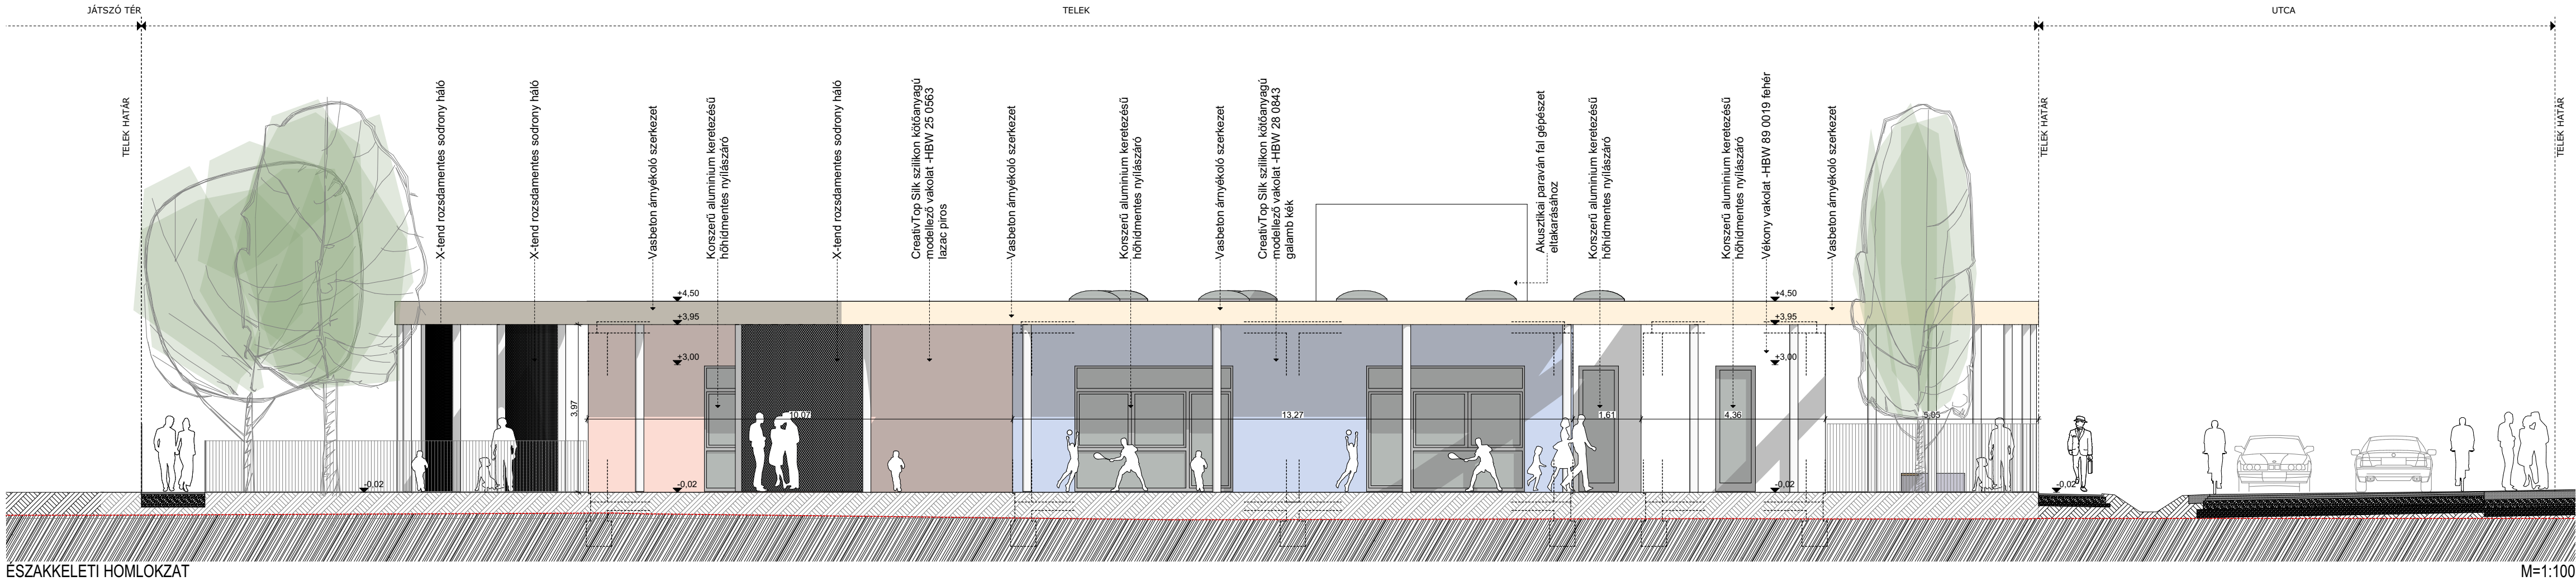

A terv  $\pm 0,00$  szintje az épület, építmény földszinti burkolattal ellátott végleges padlószintje.  **$\pm 0,00 \approx +111,90$  mBf** (szabályozási terv szerin elő írt 111,60 mBf)

Jelen terv Építési Engedélyezési tervdokumentáció részeként készült, ennek megfelelő részletezettséggel. Kivitelezésre nem használható!

Minden szerkezeti méretet illetően , szakági tervezők tervei alapján készültek. Ezért ezekkel együtt értelmezendő, azokat nem helyettesíti!

Minden faszerkezet roval -gomba és tűz elleni védelemmel ellátott.

A terv szerzői jogi védelem alatt áll annak más célból való felhasználása csak a tervezővel történt egyeztetés alapján törvényes!

A rajzokon jelzett méretek a mérvadók, vonalzóval méretvétele TILOS! A méretek a helyszínen ellenőrizendők, az eltérésekről a tervezőt értesíteni kell!

|   |        |          |         |
|---|--------|----------|---------|
| Ez a terv az STÚDIO STÍZSE BT. SZÉLEM TERVEKÉ<br>MÉRELMET JOGSZÁMLÁNYRÉSZÉNEK                           |        |          |         |
| projekt megnevezése, címe:<br><b>Vámosszabadi Bölcsőde<br/>Óvoda</b><br>9061 Vámosszabadi<br>HRSZ.:1291 |        |          |         |
| tervfajta:<br>Építési engedélyezési terv                                                                |        |          |         |
| terv megnevezése:<br>Hirdetményi homlokzat                                                              |        |          |         |
| dátum                                                                                                   | lépték | rajzszám | revízió |
| 2022. 06. 23.                                                                                           | 1:100  | E.020    | 0       |