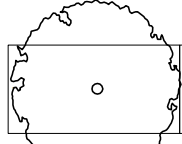

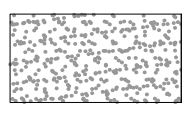
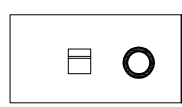
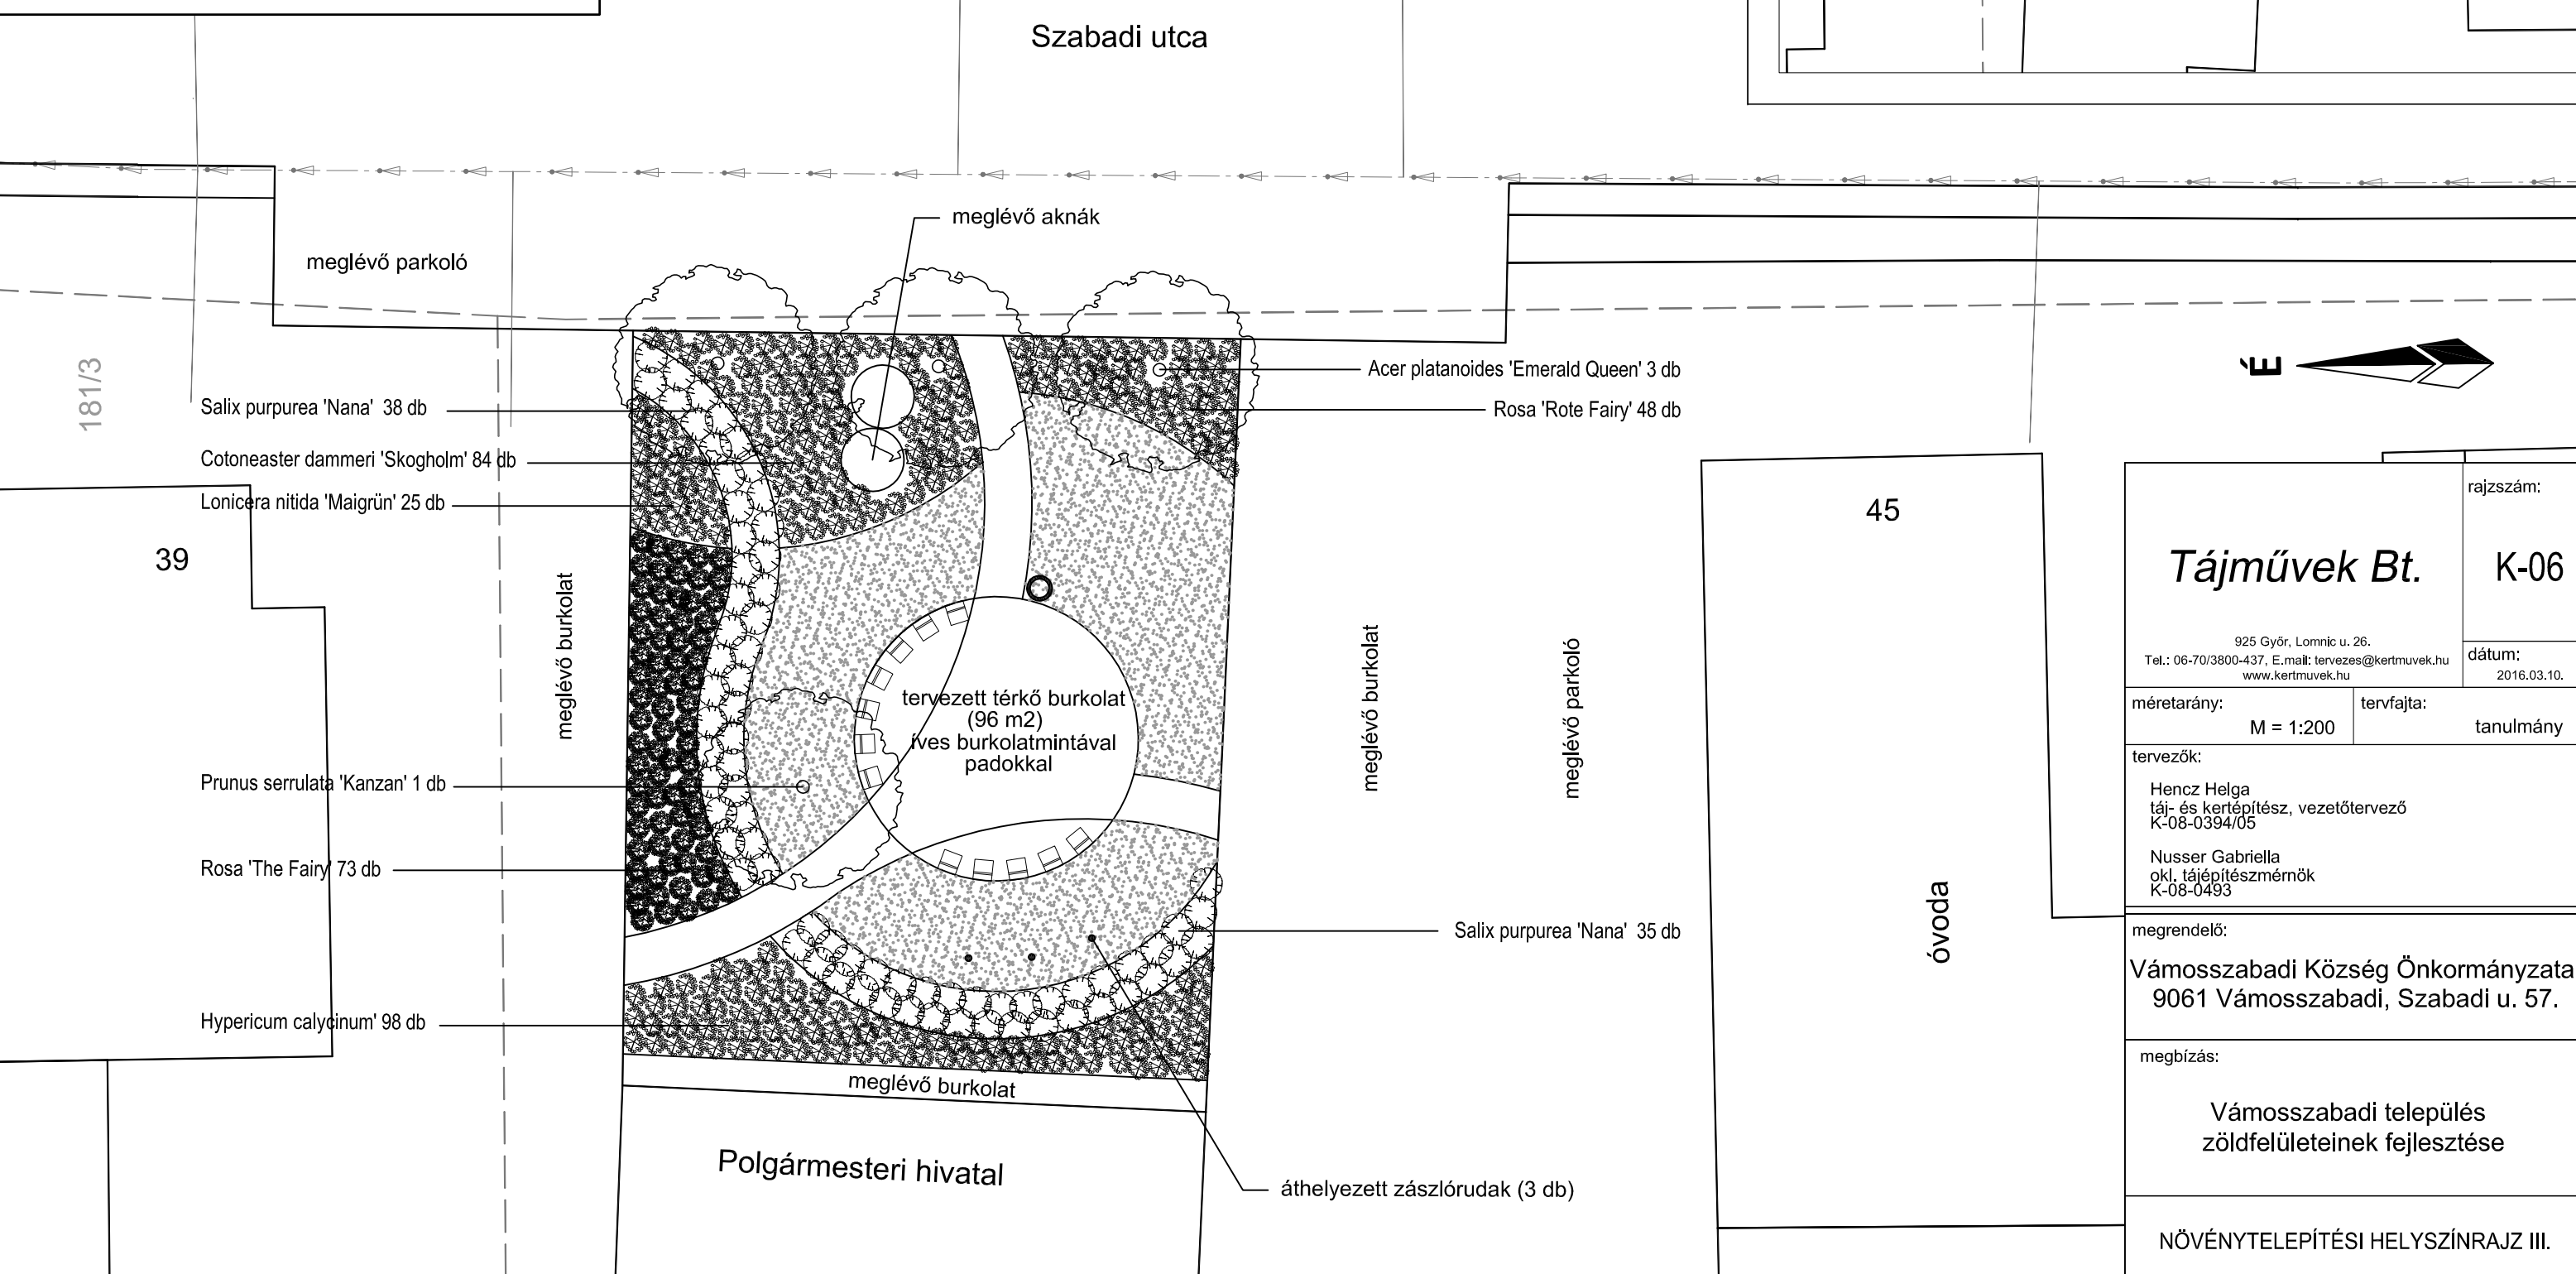
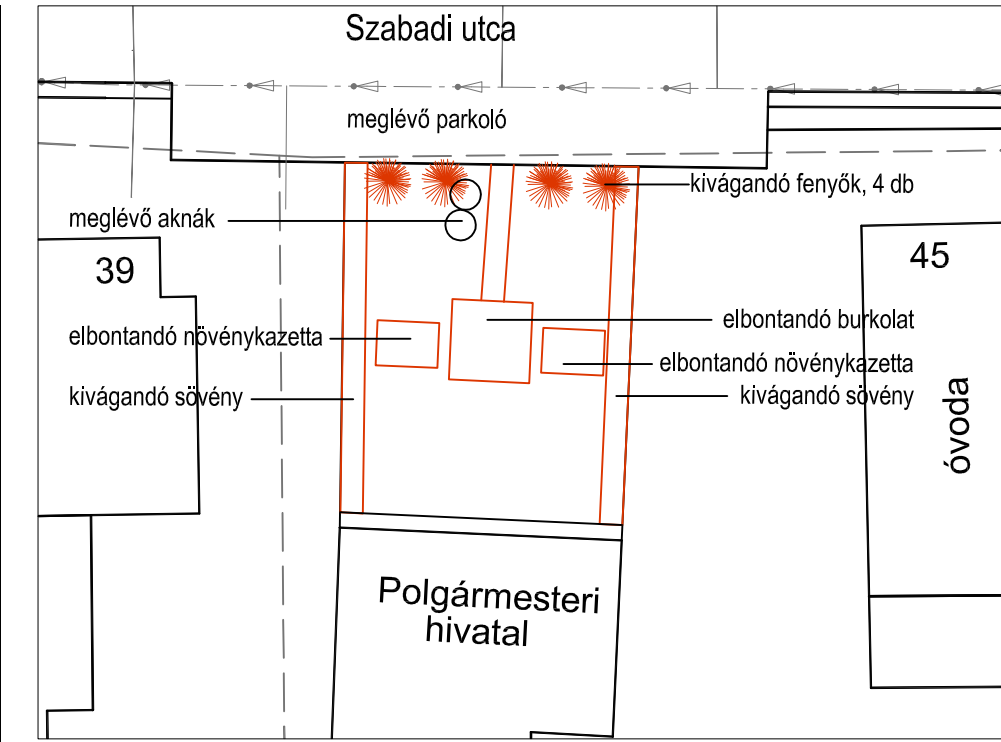
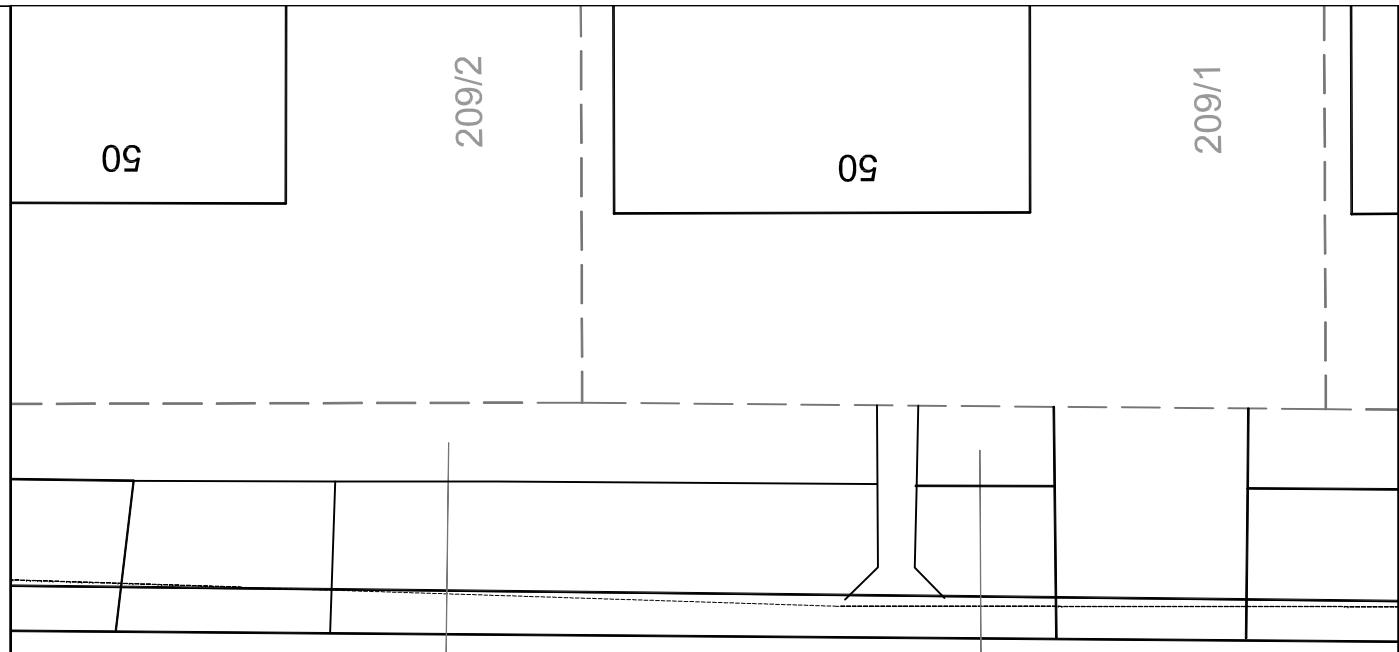


**JELMAGYARÁZAT**

-  Tervezett lombhullató fa (4 db)
-  Tervezett cserjék (194 m2)
-  Tervezett gyepfelület (143 m2)
-  Tervezett pad (12 db) és hulladékgyűjtő (1 db)



<b>Tájművek Bt.</b>		rajzszám: <b>K-06</b>
925 Győr, Lomnic u. 26. Tel.: 06-70/3800-437, E.mail: tervezes@kertmuvek.hu www.kertmuvek.hu		dátum: 2016.03.10.
méretarány: <b>M = 1:200</b>	tervfajta: <b>tanulmány</b>	
tervezők: Hencz Helga táj- és kertépítész, vezetőtervező K-08-0394/05 Nusser Gabriella okl. tájépítésszámőrök K-08-0493		
megrendelő: <b>Vámosszabadi Község Önkormányzata</b> 9061 Vámosszabadi, Szabadi u. 57.		
megbízás: <b>Vámosszabadi település</b> zöldfelületeinek fejlesztése		
<b>NÖVÉNYTELEPÍTÉSI HELYSZÍNRAJZ III.</b>		