


 



JELMAGYARÁZAT

-  Telekhatár
-  Tervezett kerti szegély
-  Tervezett térd burkolatú járda
-  Tervezett térd burkolatú járda megerősített pályaszerkezet kapubehajtó esetén

NYÉK Soft Tervező Kft.

Cím: 9028 Győr, Régi Veszprémi út 7.
 Mobil: +36-70-3800-448
 Email: soft@nyekgroup.hu

Megrendelő neve:	Vámosszabadi Község Önkormányzata 9061 Vámosszabadi, Szabadi u. 57.	Dátum:	2017.05.	Munkaszám:	2017/51
Megrendelés tárgya:	Vámosszabadi, Szabadi és Kossuth Lajos utcában járda felújítása	Tervfajta:	E.T.	Rajzsám:	U-3
Rajz megnevezése:	ÉPÍTÉSI HELYSZÍNRAJZ II.	Lépték:	M 1:250	Rajzterület:	0.327 m2
A TERV A TERVEZŐ SZELLEMI TULAJDONA, MELYEK VÉDELMÉT TÖRVÉNY BIZTOSÍTJA.		Tervező:	Nyitrai Zsol KÉ-K/08-0882	Szerkesztő:	Varga Júlia

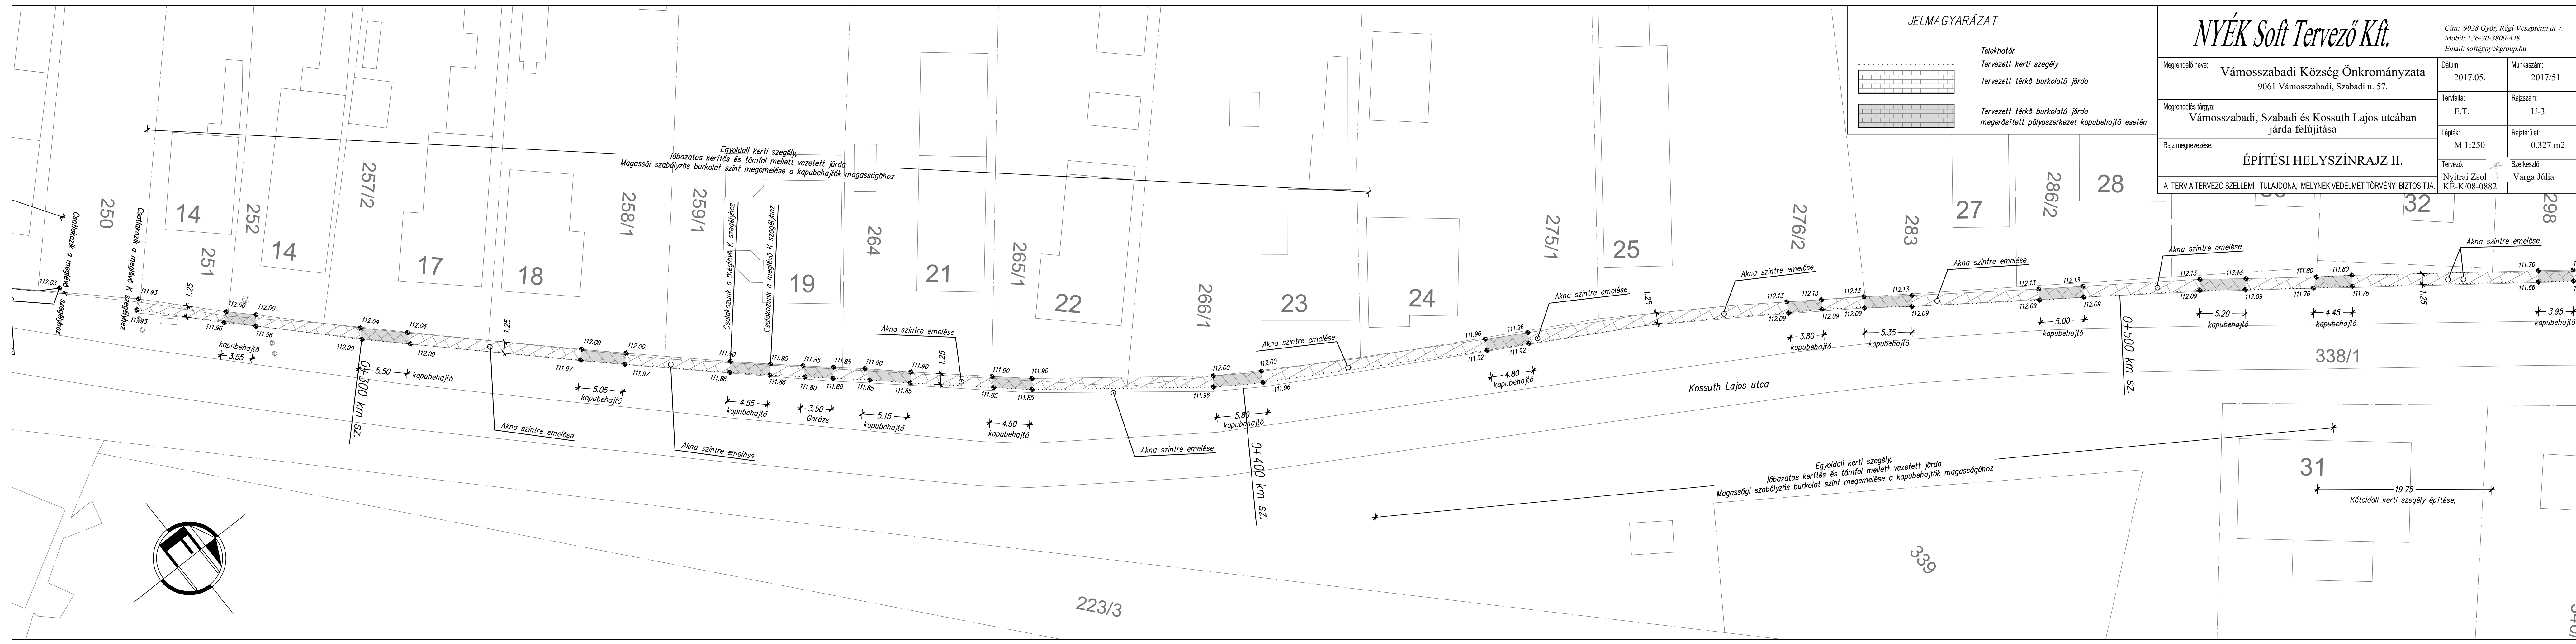

Egyoldali kerti szegély, lábazatos kerítés és támfal mellett vezetett járda Magassági szabályzás burkolat szint megemelése a kapubeajtók magasságához

Egyoldali kerti szegély, lábazatos kerítés és támfal mellett vezetett járda Magassági szabályzás burkolat szint megemelése a kapubeajtók magasságához

Kétoldali kerti szegély építése, 19.75