



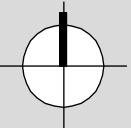

Vámosszabadi
Szabályozási terv - Kivonat
M 1:2 000

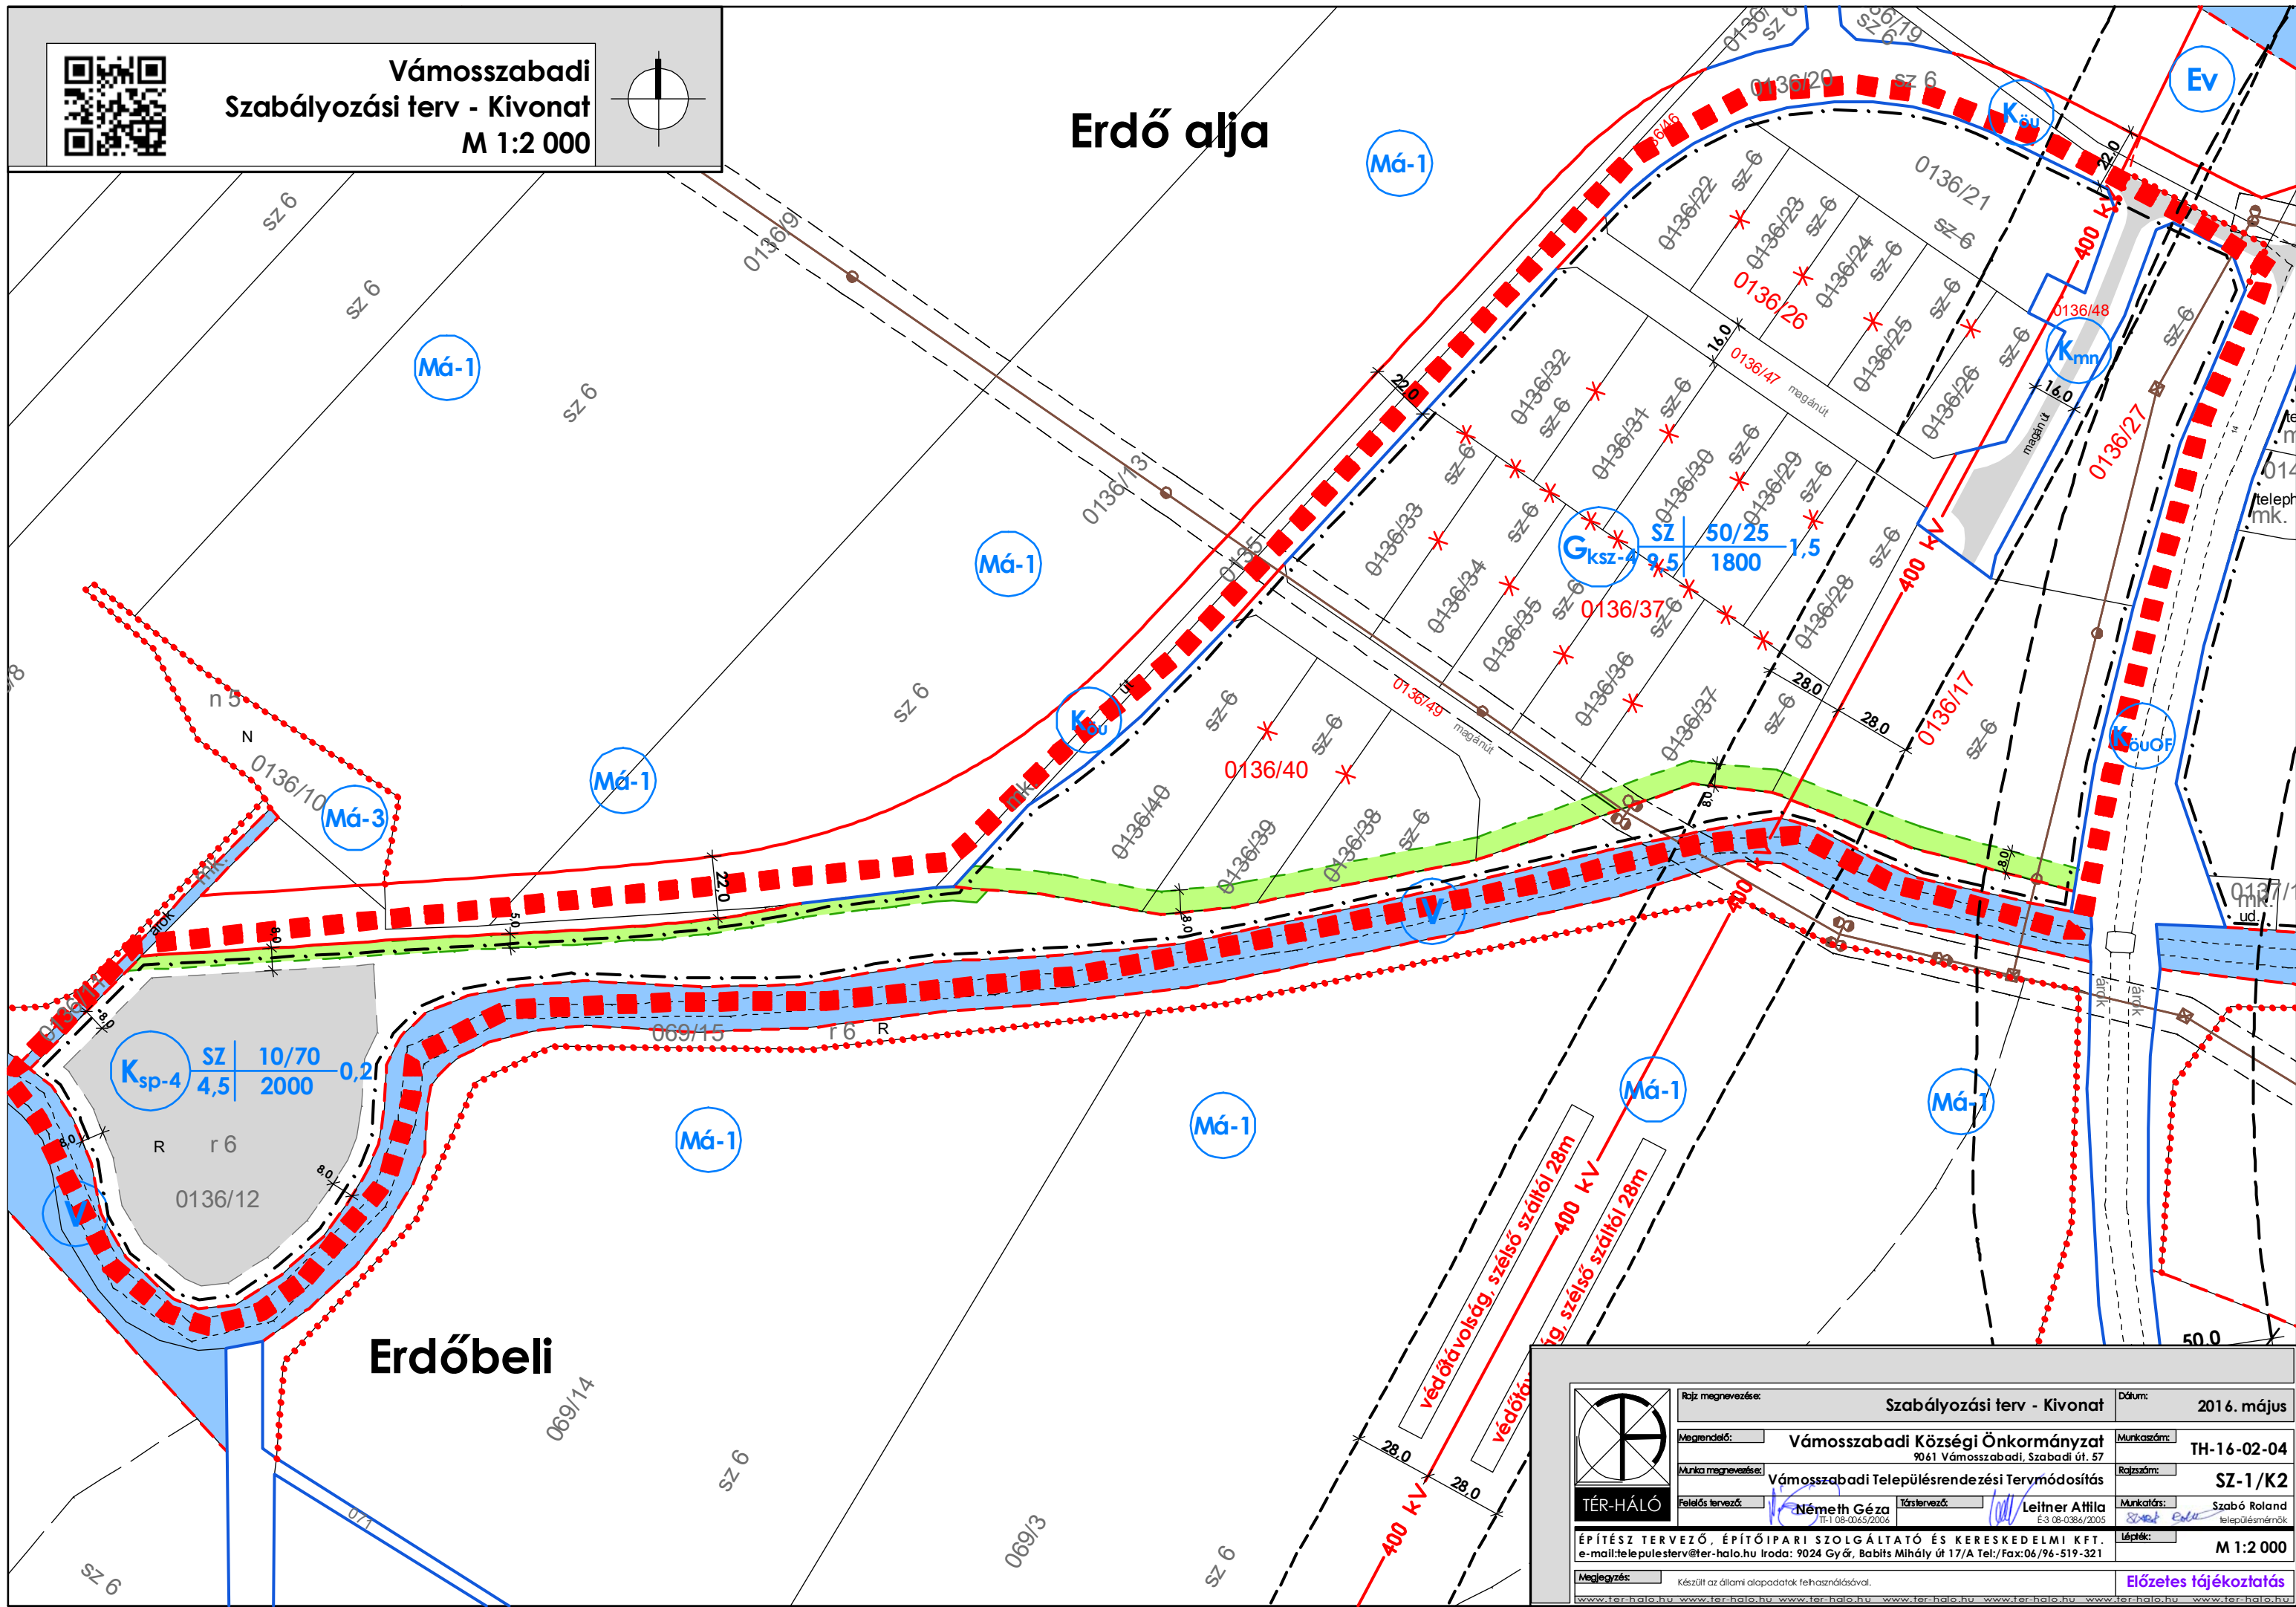

Erdő alja



Erdőbéli

	Rajz megnevezése:	Szabályozási terv - Kivonat	Dátum:	2016. május
	Megrendelő:	Vámosszabadi Községi Önkormányzat 9061 Vámosszabadi, Szabadi út. 57	Munkaszám:	TH-16-02-04
	Munka megnevezése:	Vámosszabadi Településrendezési Tervmódosítás	Rajzszám:	SZ-1/K2
	Felelős tervező:	Németh Géza TT-1 08-06/5/2006	Tértervező:	Leitner Attila É-3 08-03/6/2005
	Munkatárs:	Szabó Roland településmérnök	Lépték:	M 1:2 000
ÉPÍTÉSZ TERVEZŐ, ÉPÍTŐIPARI SZOLGÁLTATÓ ÉS KERESKEDELMI KFT. e-mail: telepulesterv@ter-halo.hu Iroda: 9024 Győr, Babits Mihály út 17/A Tel./Fax: 06/96-519-321				
Megjegyzés:	Készült az állami alapadatok felhasználásával.			Előzetes tájékoztatás