



←-Határ felé
Medve-Szlovákia

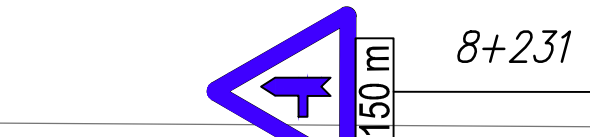

Győr felé →

 

Nyitrai Zsolt egyéni vállalkozó

Cím: 9028 Győr, Régi Veszprémi út 7.
 Mobil: +36-70-3800-448
 Email: soft@nyekgroup.hu

Megrendelő neve: Vámosszabadi Község Önkormányzata 9061 Vámosszabadi, Szabadi u. 57.	Dátum: 2017.08.	Munkaszám: 2017/71
Megrendelés tárgya: Vámosszabadi Ipari park Jedlik Ányos, Hild József utca és Ybl Miklós út felújítása	Tervfajta: E.T.	Rajpszám: U-3
Rajz megnevezése: ÚTÉPÍTÉSI HELYSZÍNRAJZ I.	Lépték: M 1:250	Rajzterület: 0.267 m ²
A TERV A TERVEZŐ SZELLEMI TULAJDONA, MELYEK VÉDELME TÖRVÉNY BIZTOSÍTJA.		

- JELMAGYARÁZAT**
- Telekhatár
 - Előzetes telekhatár
 - Tervezett úttengely
 - Tervezett burkolatszél
 - Tervezett padka
 - Tervezett rózskő
 - Tervezett aszfalt burkolat
 - Tervezett szikkasztó árok
 - Metszet helye
 - Tervezett magasságok

Idegen terület érintettség

R=25 m
 α=12,50°
 lh=5,465 m
 Th=2,738 m
 Sk=0,150 m

tűzvízjáróló

059/9
 059/10
 059/91
 059/41
 059/92

059/82
 059/84
 059/72
 059/81
 059/80

059/43
 059/64
 059/62

0+158.15 km sz. a Tervezési szakasz vége

0+150 km sz.

0+125 km sz.

0+100 km sz.

0+075 km sz.

0+050 km sz.

0+025 km sz.

0+000,00 km sz. a Tervezési szakasz eleje

0+131.16 km sz.
Tengelytörés jobbra 2,469°

0+105.56 km sz.
Tengelytörés balra 1,681°

0+026.57 km sz.
Tengelytörés balra 2,424°

0+174.67 km sz.

0+150 km sz.

0+125 km sz.

0+100 km sz.

0+075 km sz.

0+050 km sz.

0+025 km sz.

0+191 km sz. a Tervezési szakasz vége

8+250 km sz.

8+231 km sz.

8+225 km sz.

8+200 km sz.

8+175 km sz.

8+150 km sz.

8+125 km sz.

8+100 km sz.

8+081.41 km sz.

8+075 km sz.

14-es sz. főút

Jedlik Ányos utca II.
vt=30km/h
B.VII.C.d.
d=2%

Jedlik Ányos utca I.
vt=30km/h
B.VII.C.d.
d=2%

0+000,00 km sz. a Tervezési szakasz eleje

0+191 km sz. a Tervezési szakasz vége

0+050 km sz.

0+100 km sz.

0+125 km sz.

